

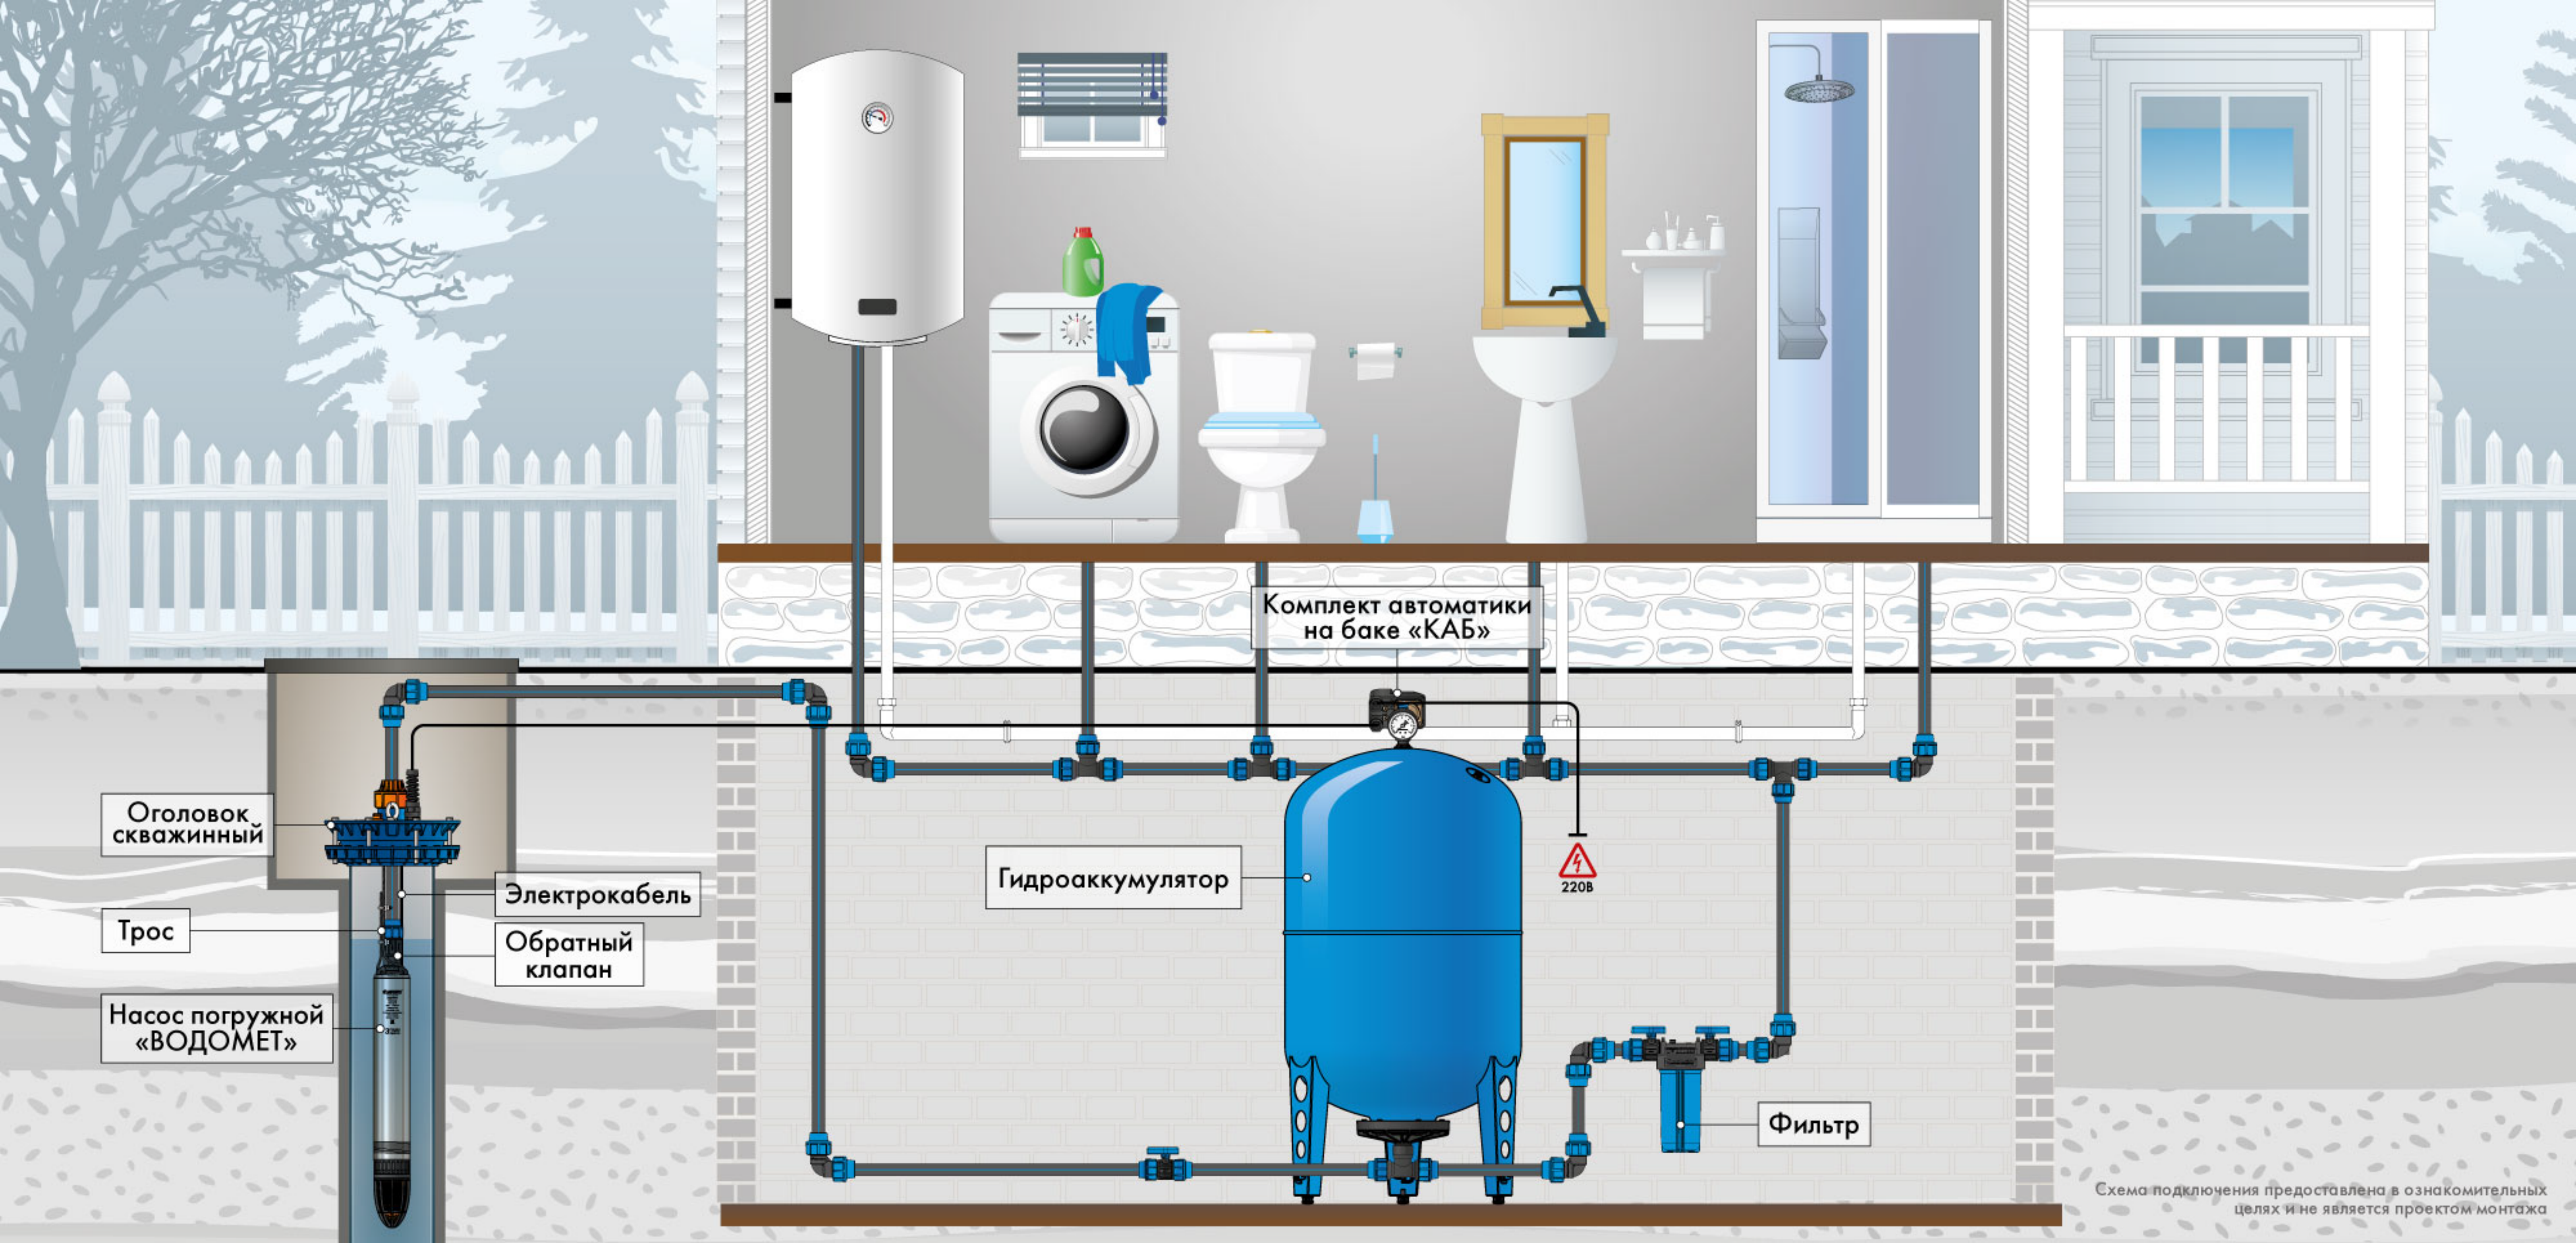


Схема подключения предоставлена в ознакомительных целях и не является проектом монтажа

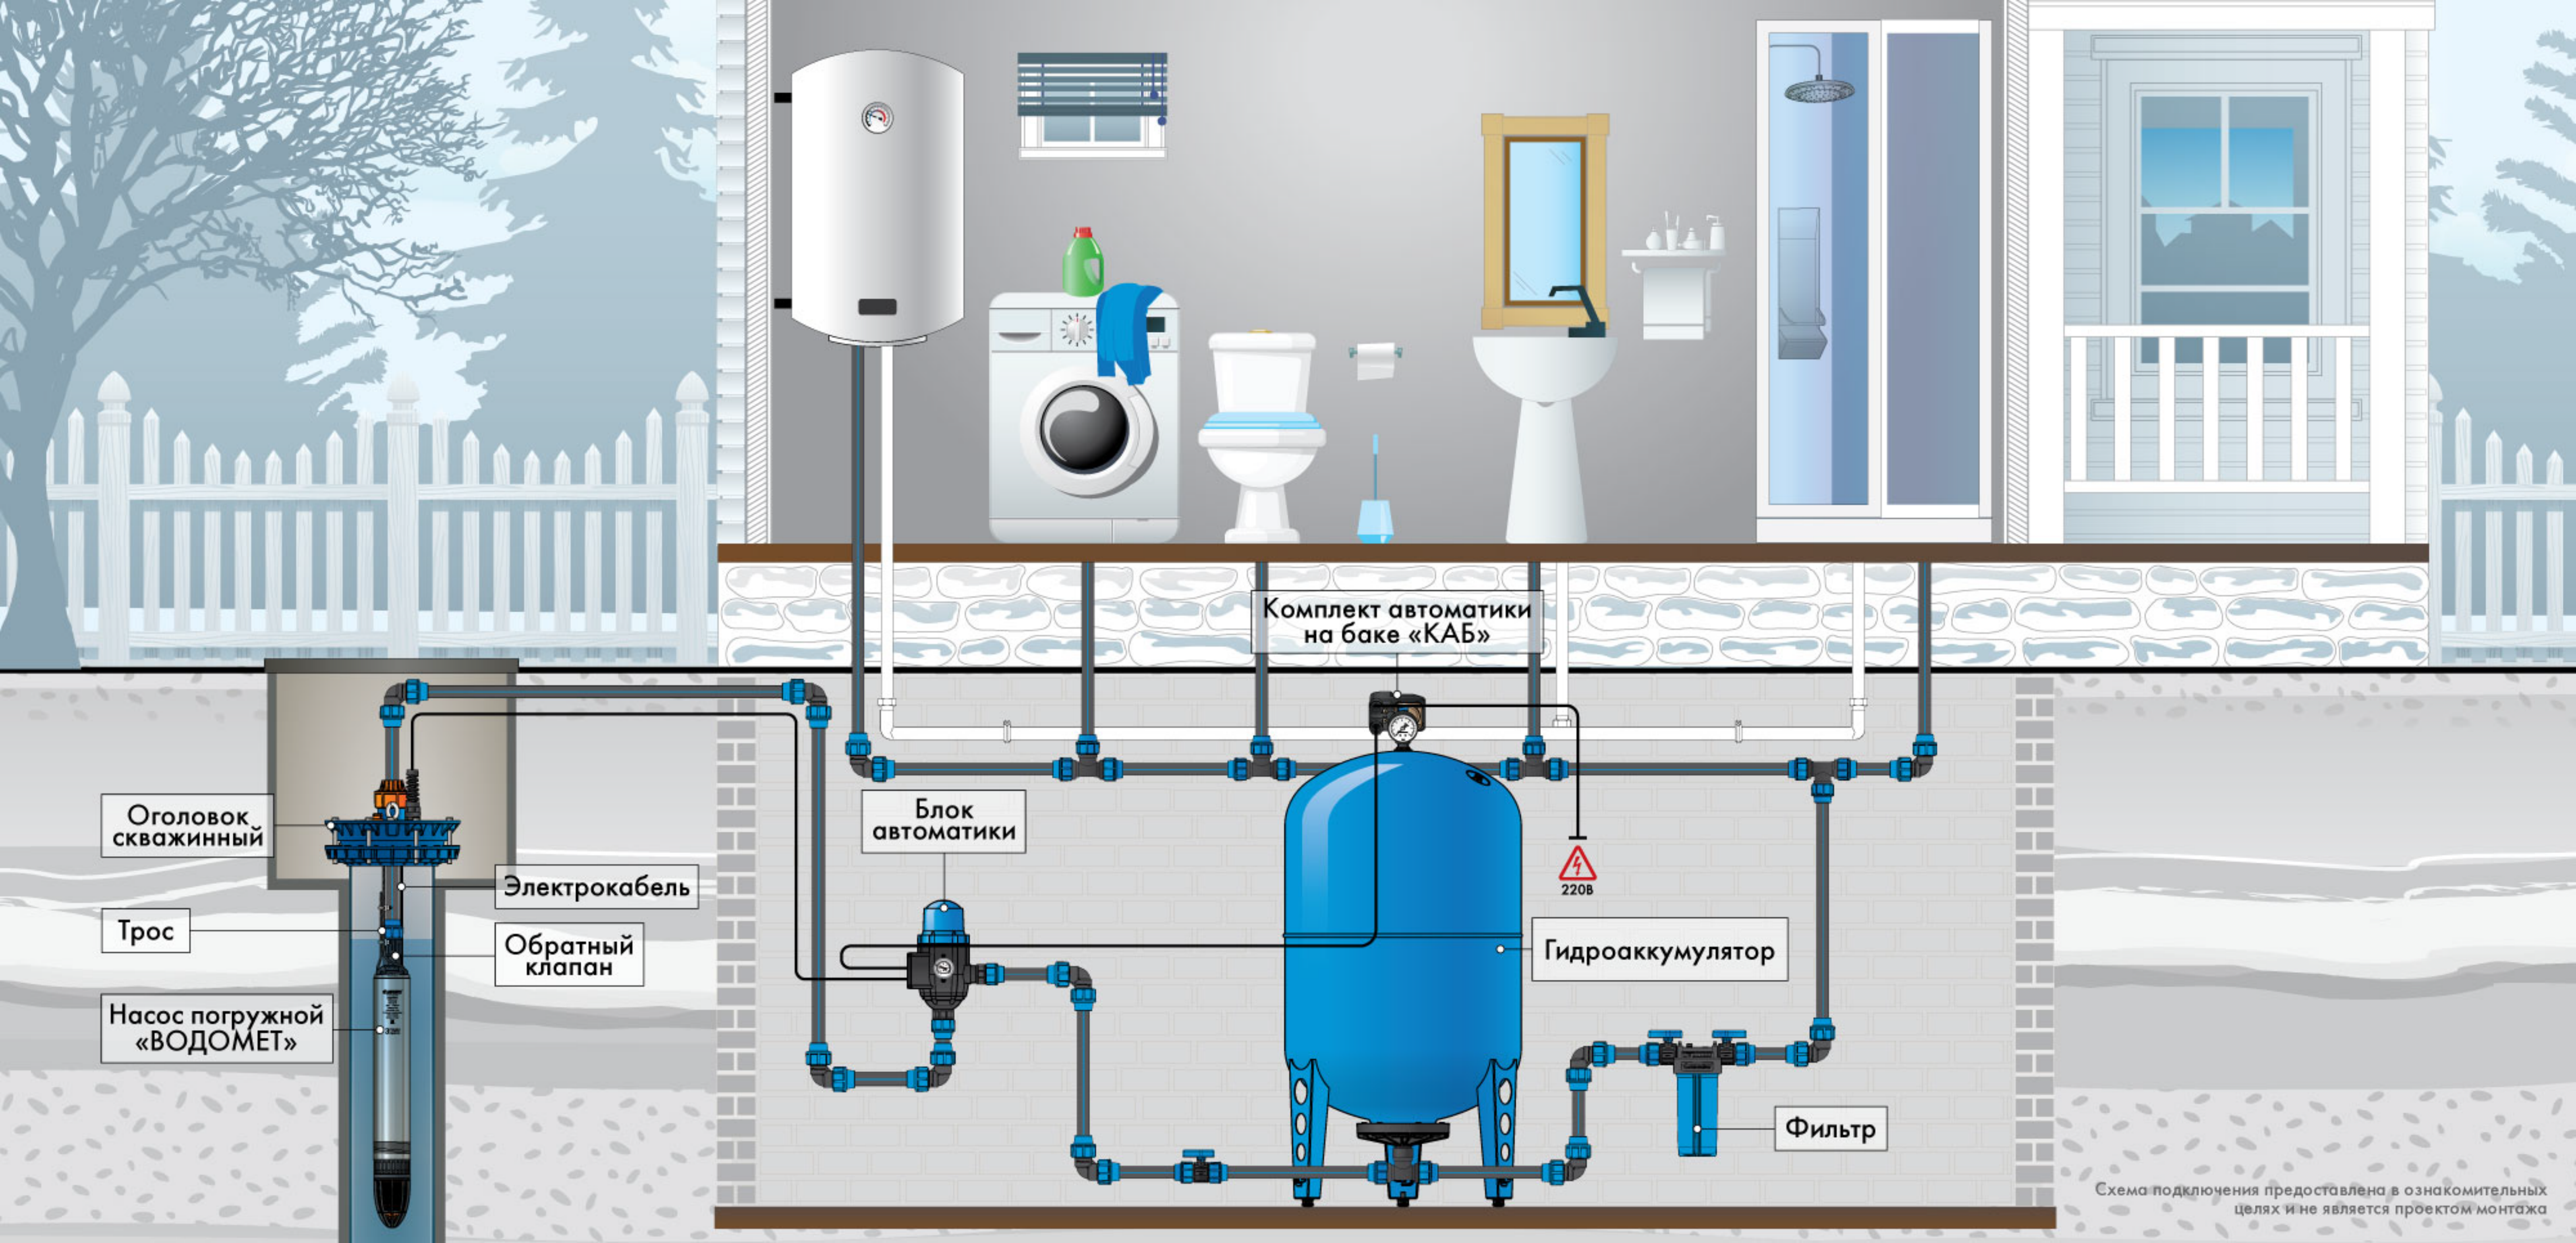
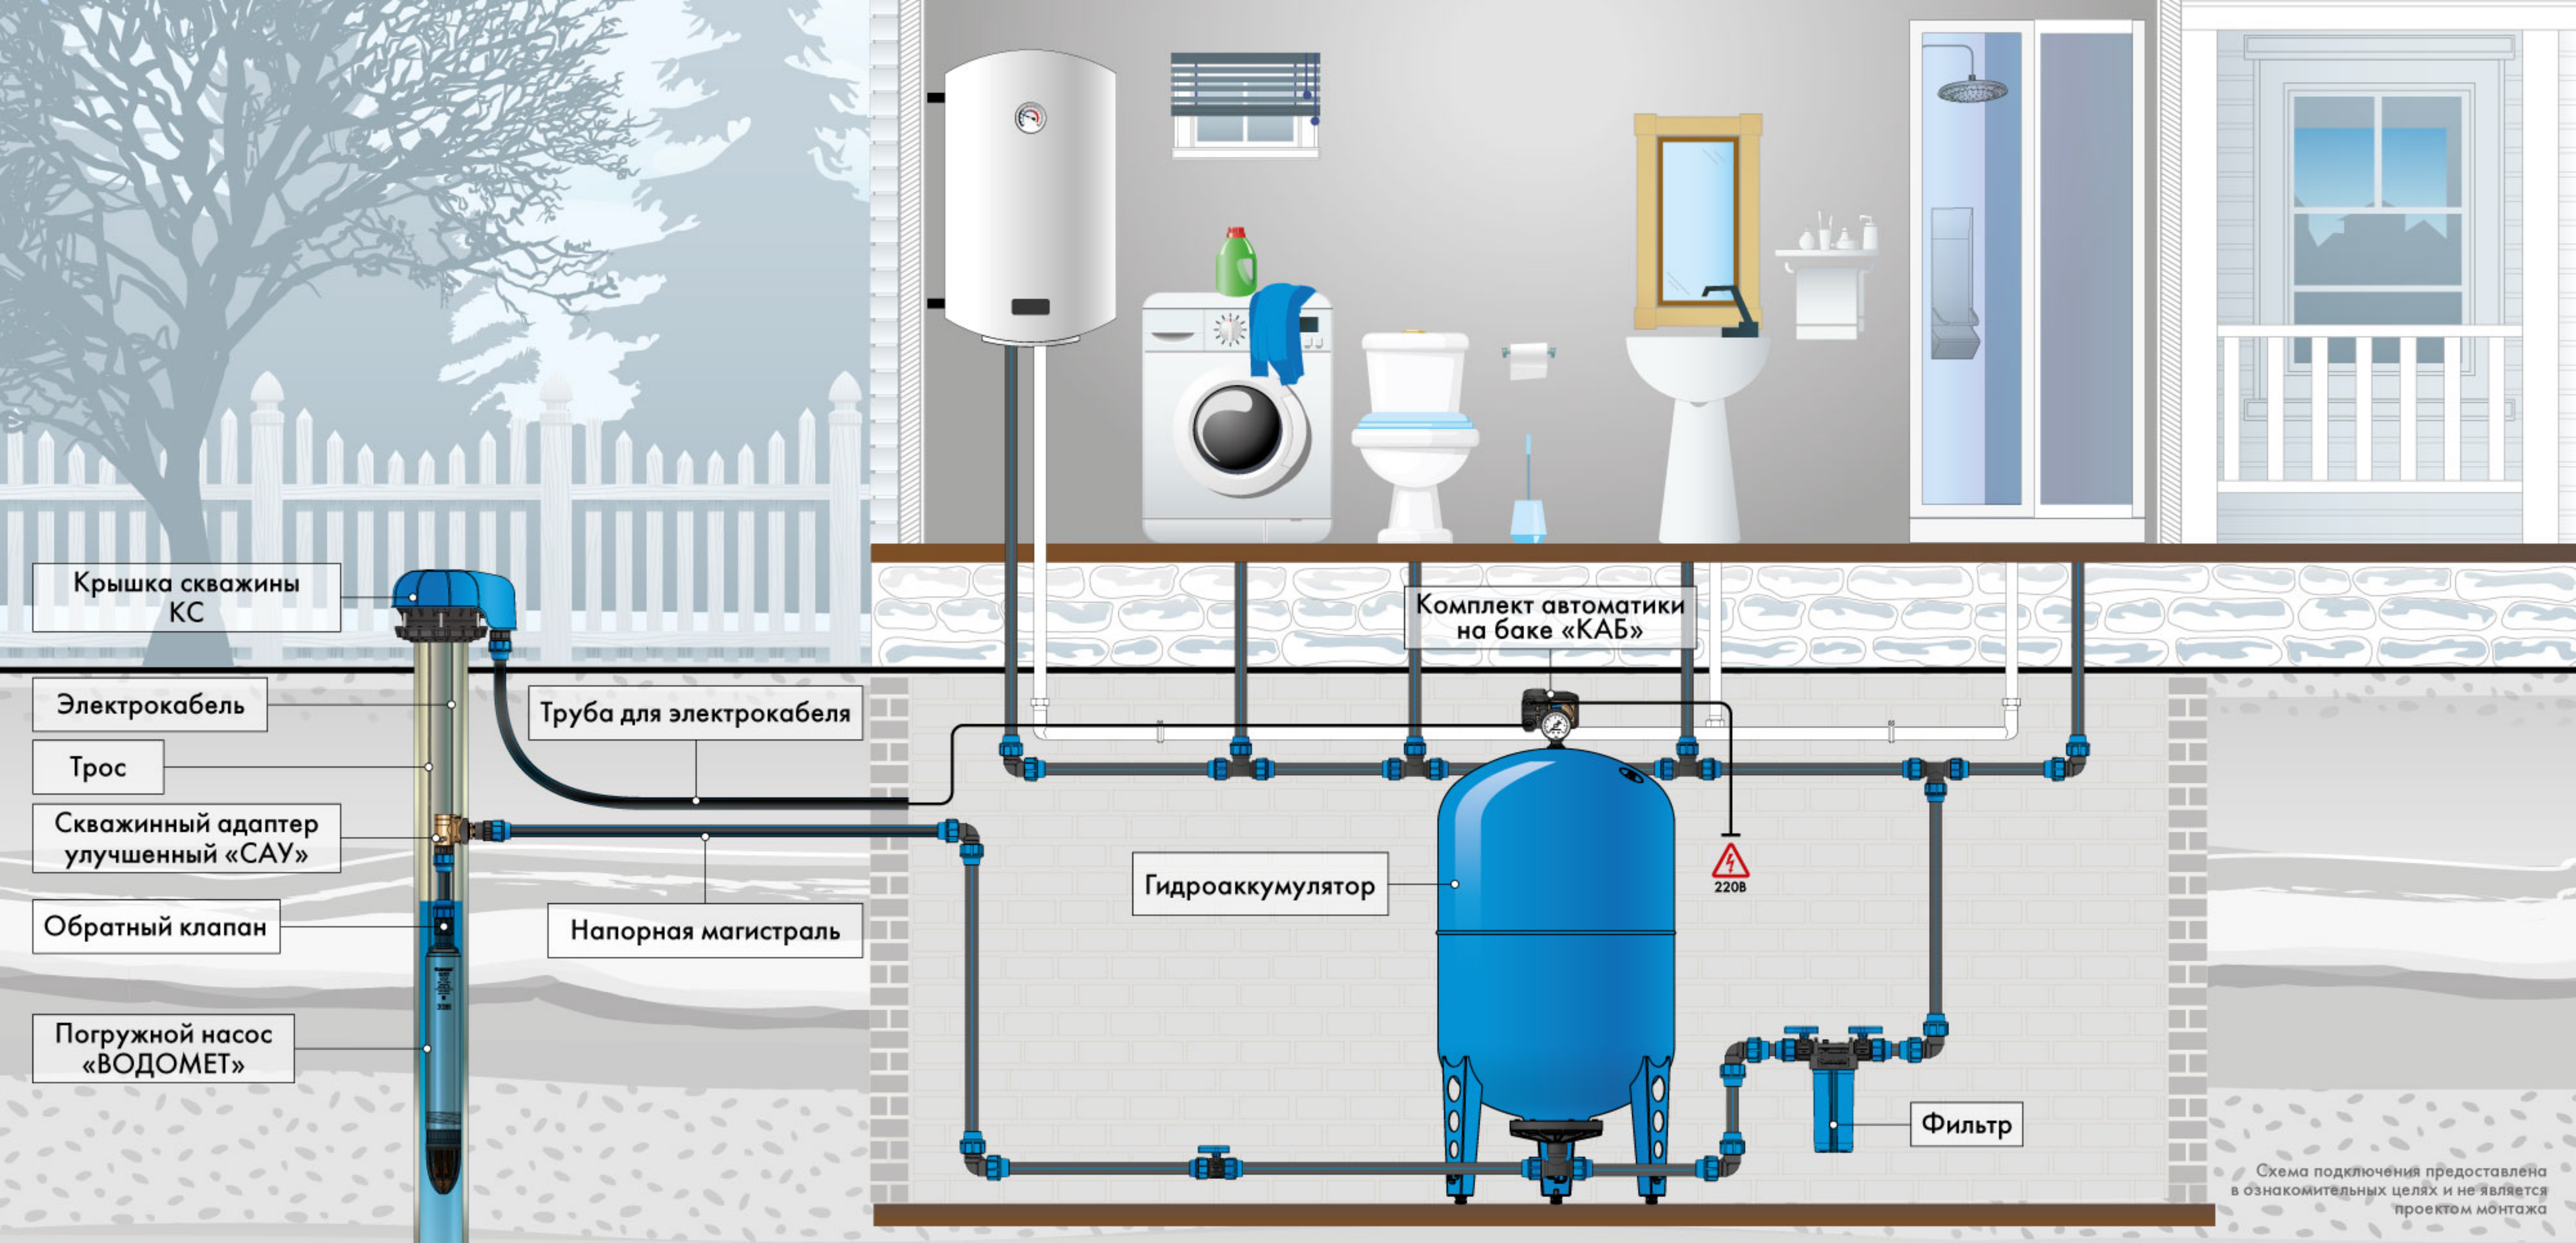
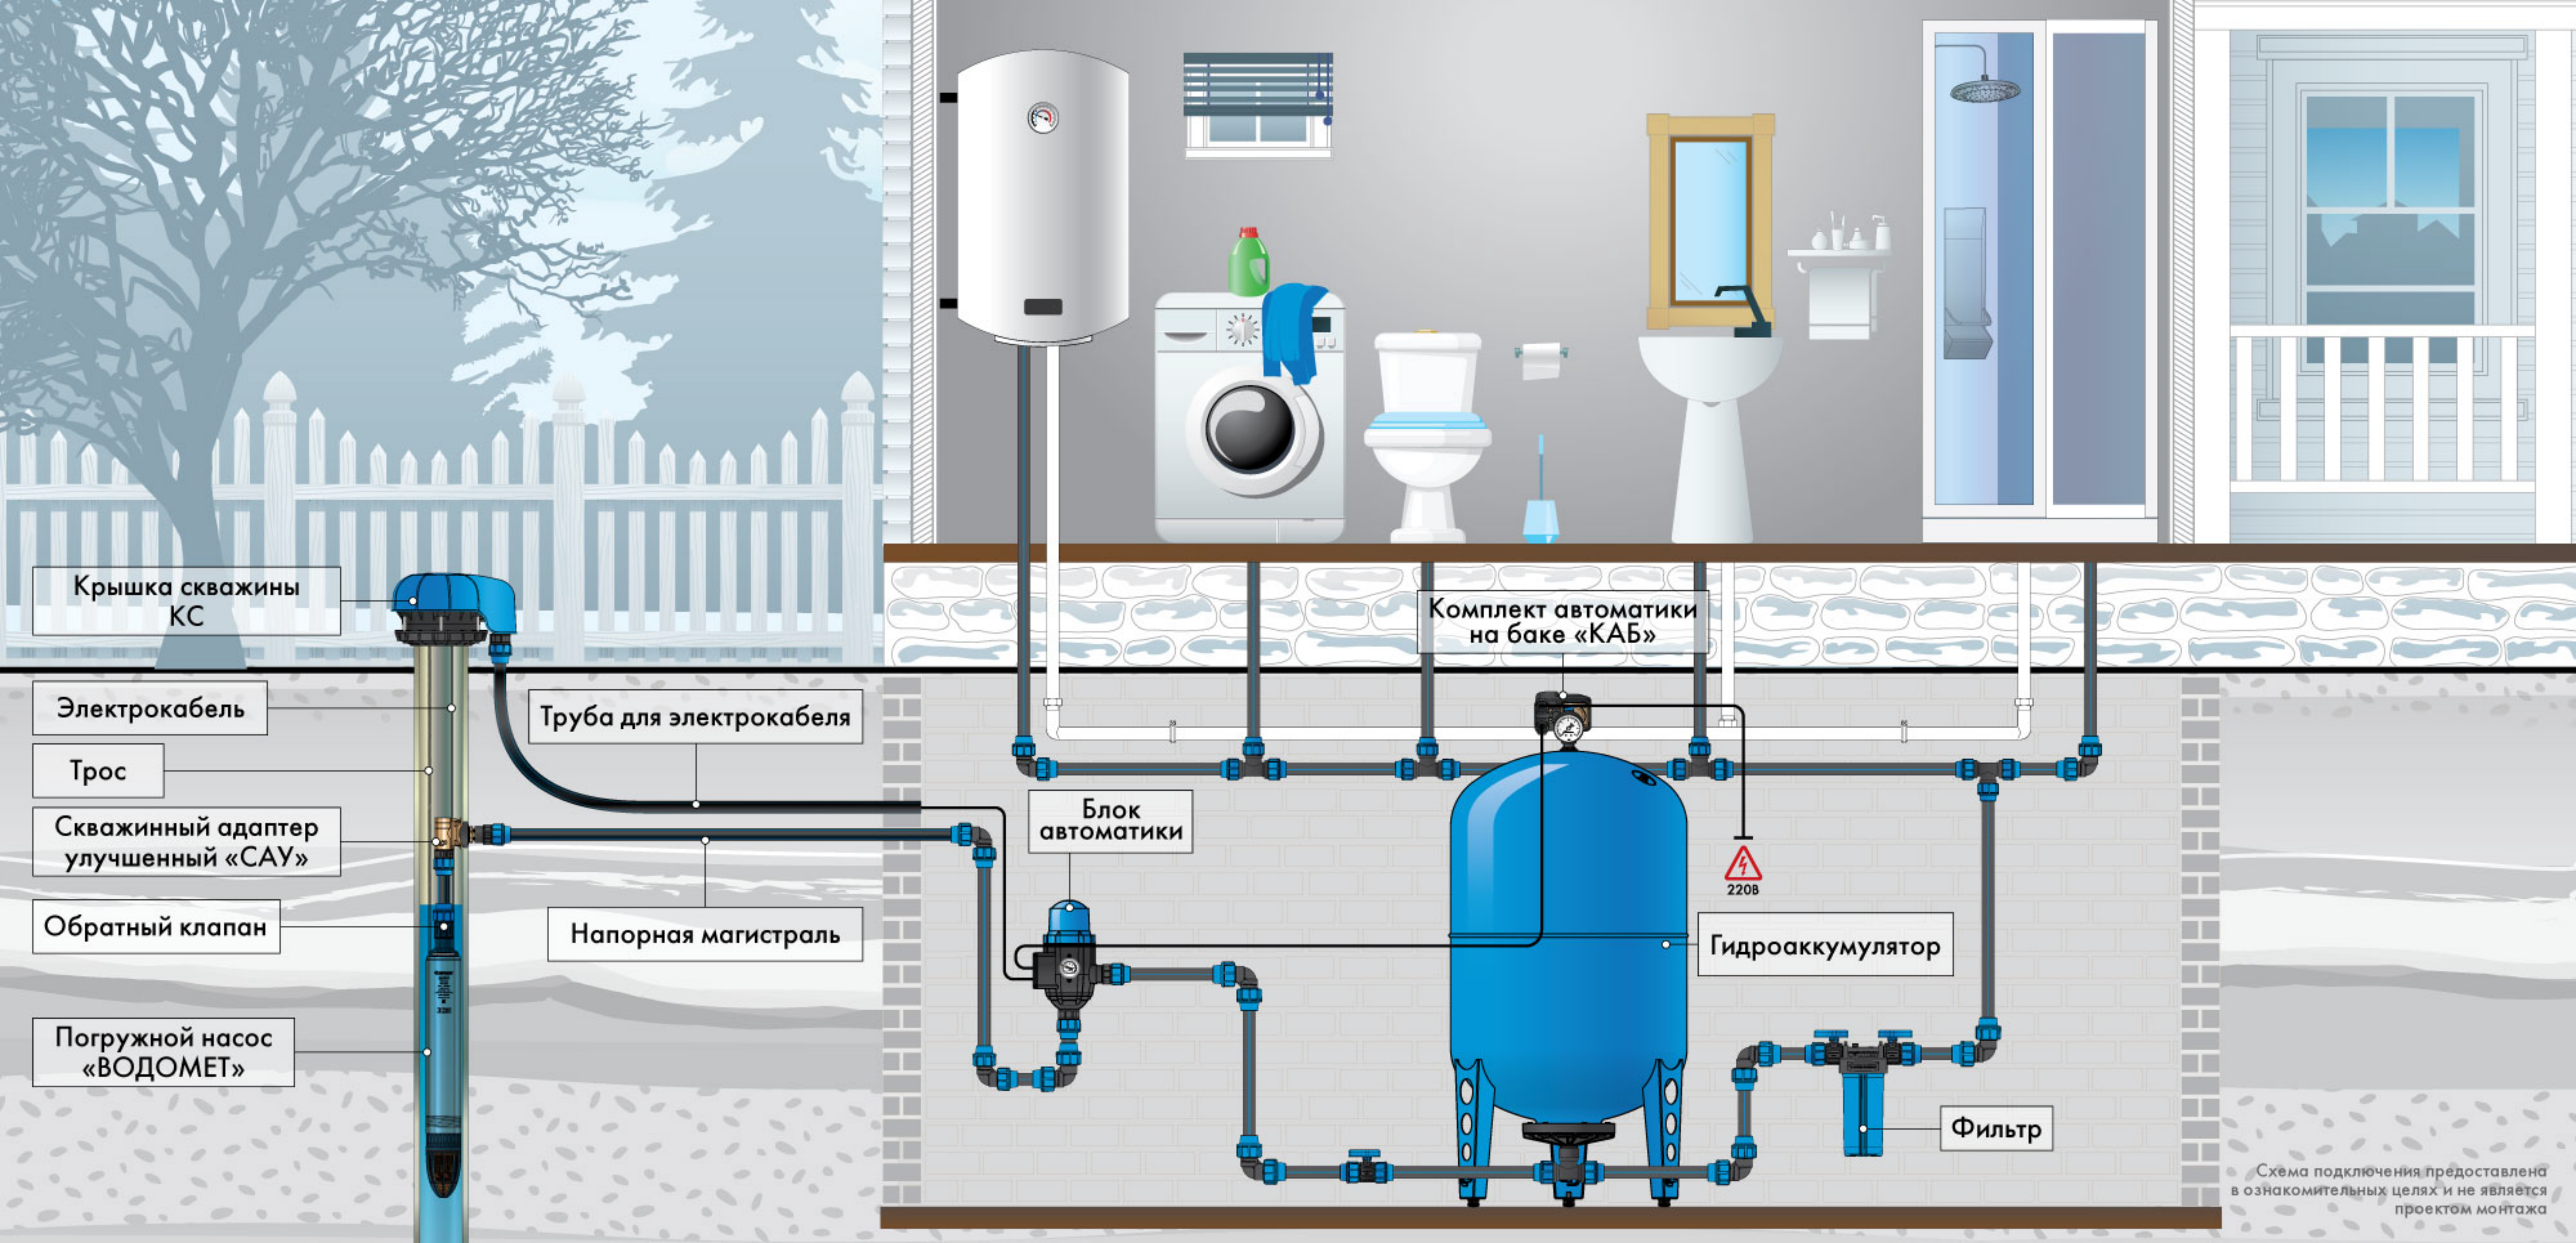


Схема подключения предоставлена в ознакомительных целях и не является проектом монтажа





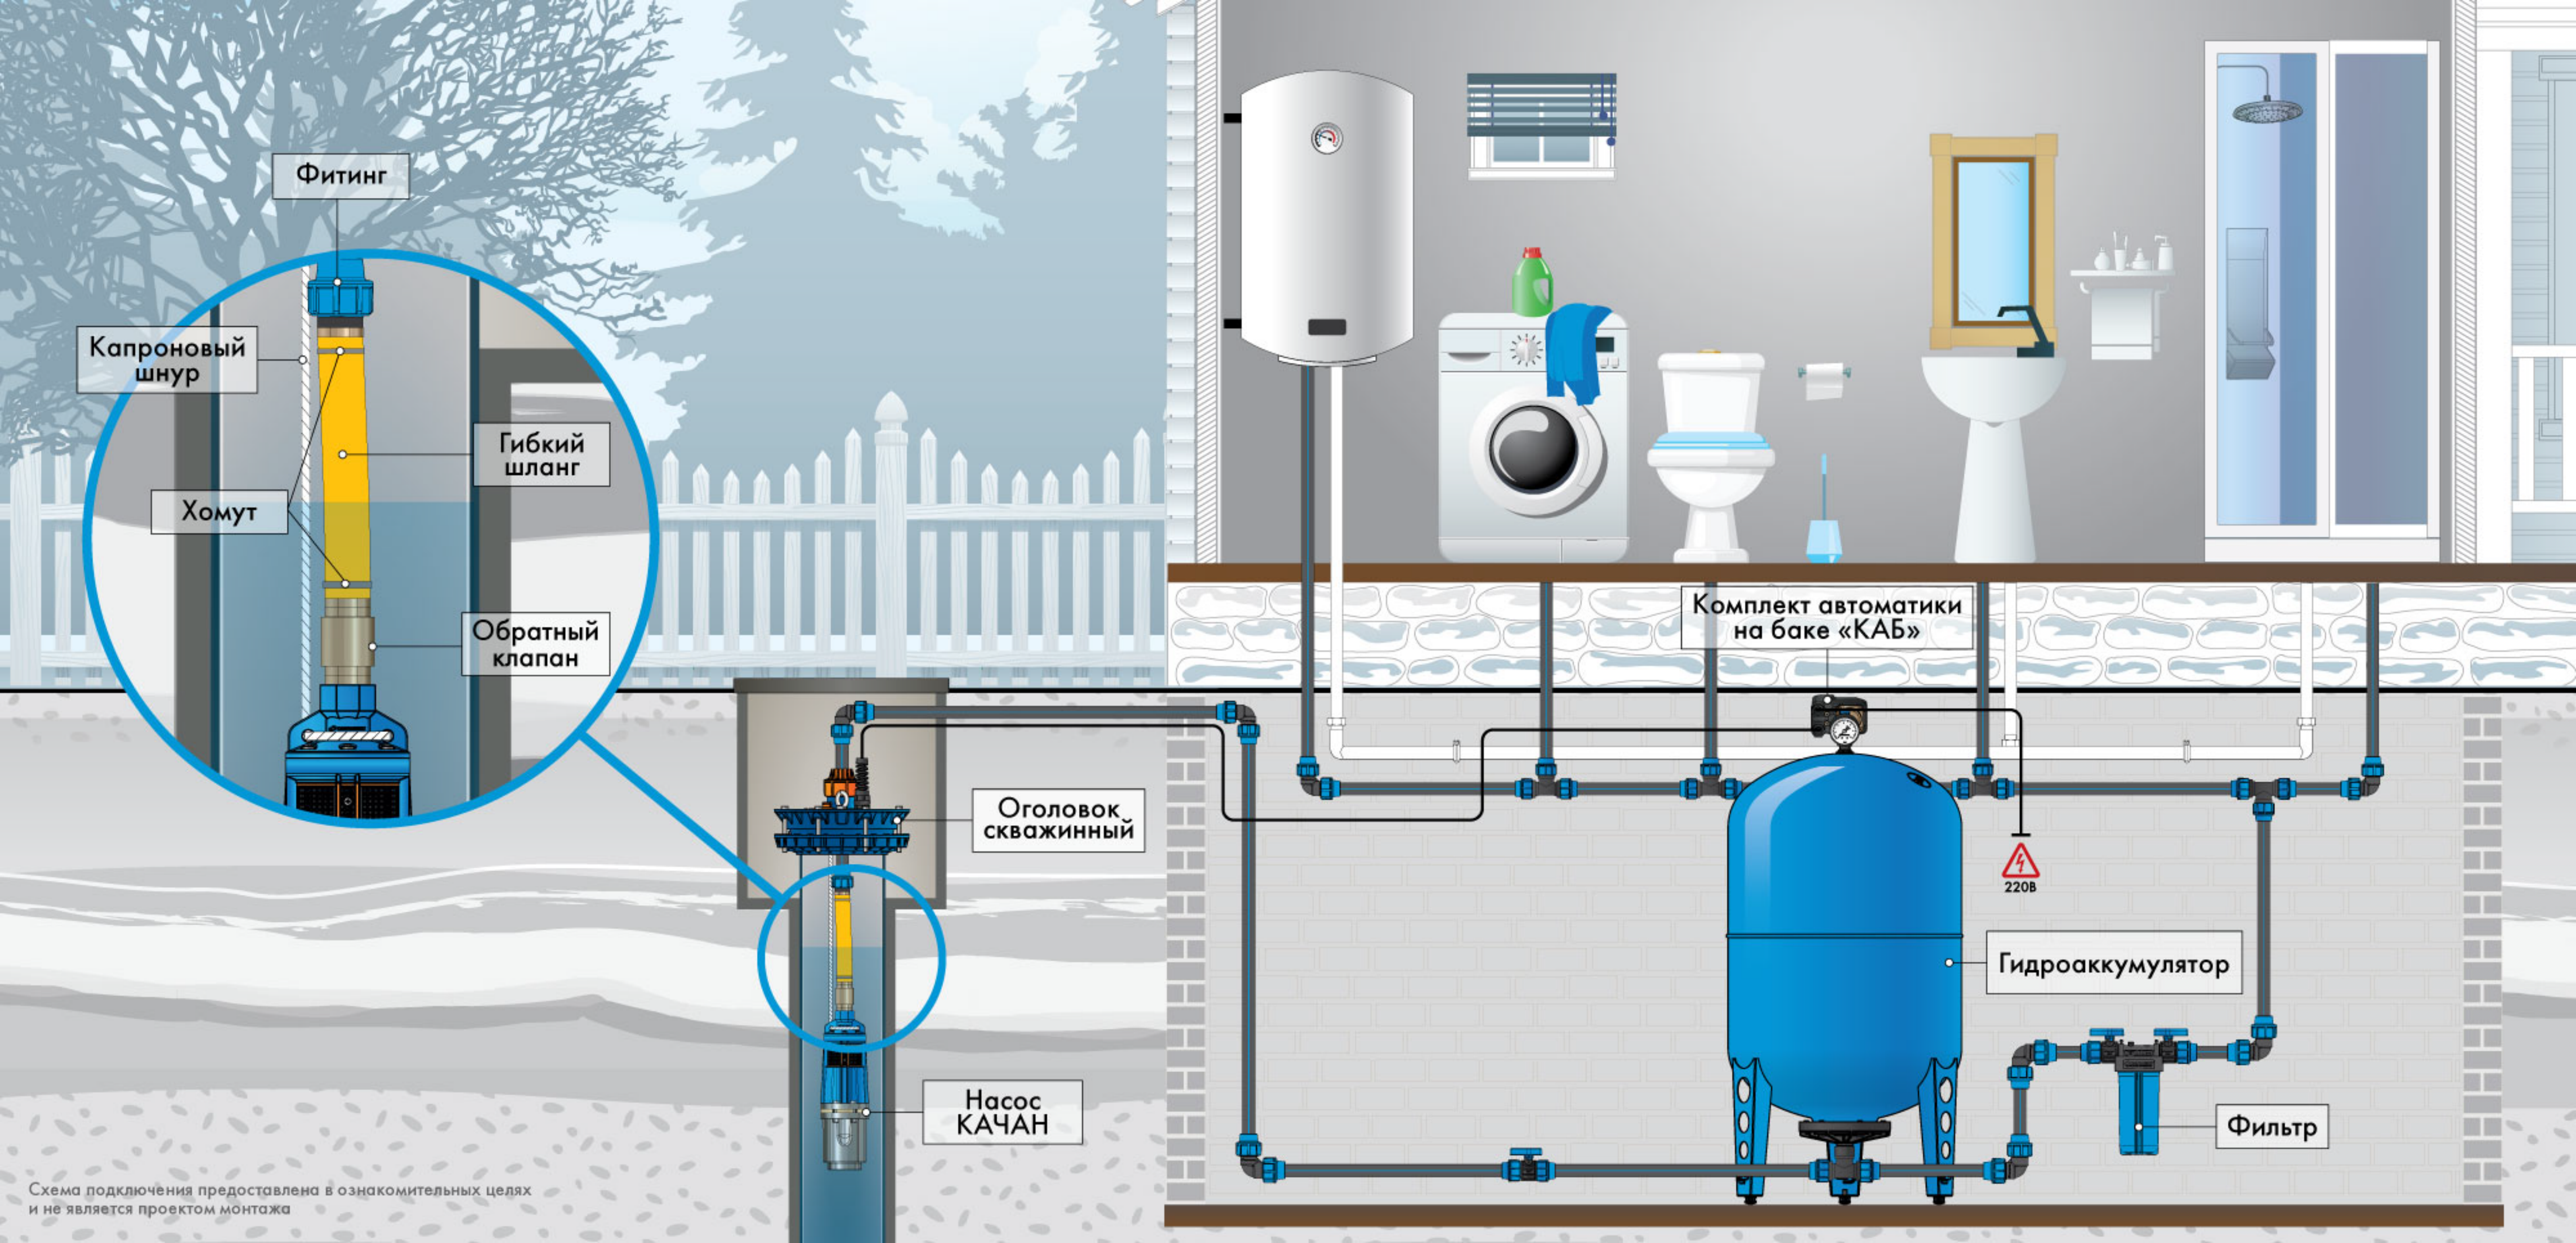
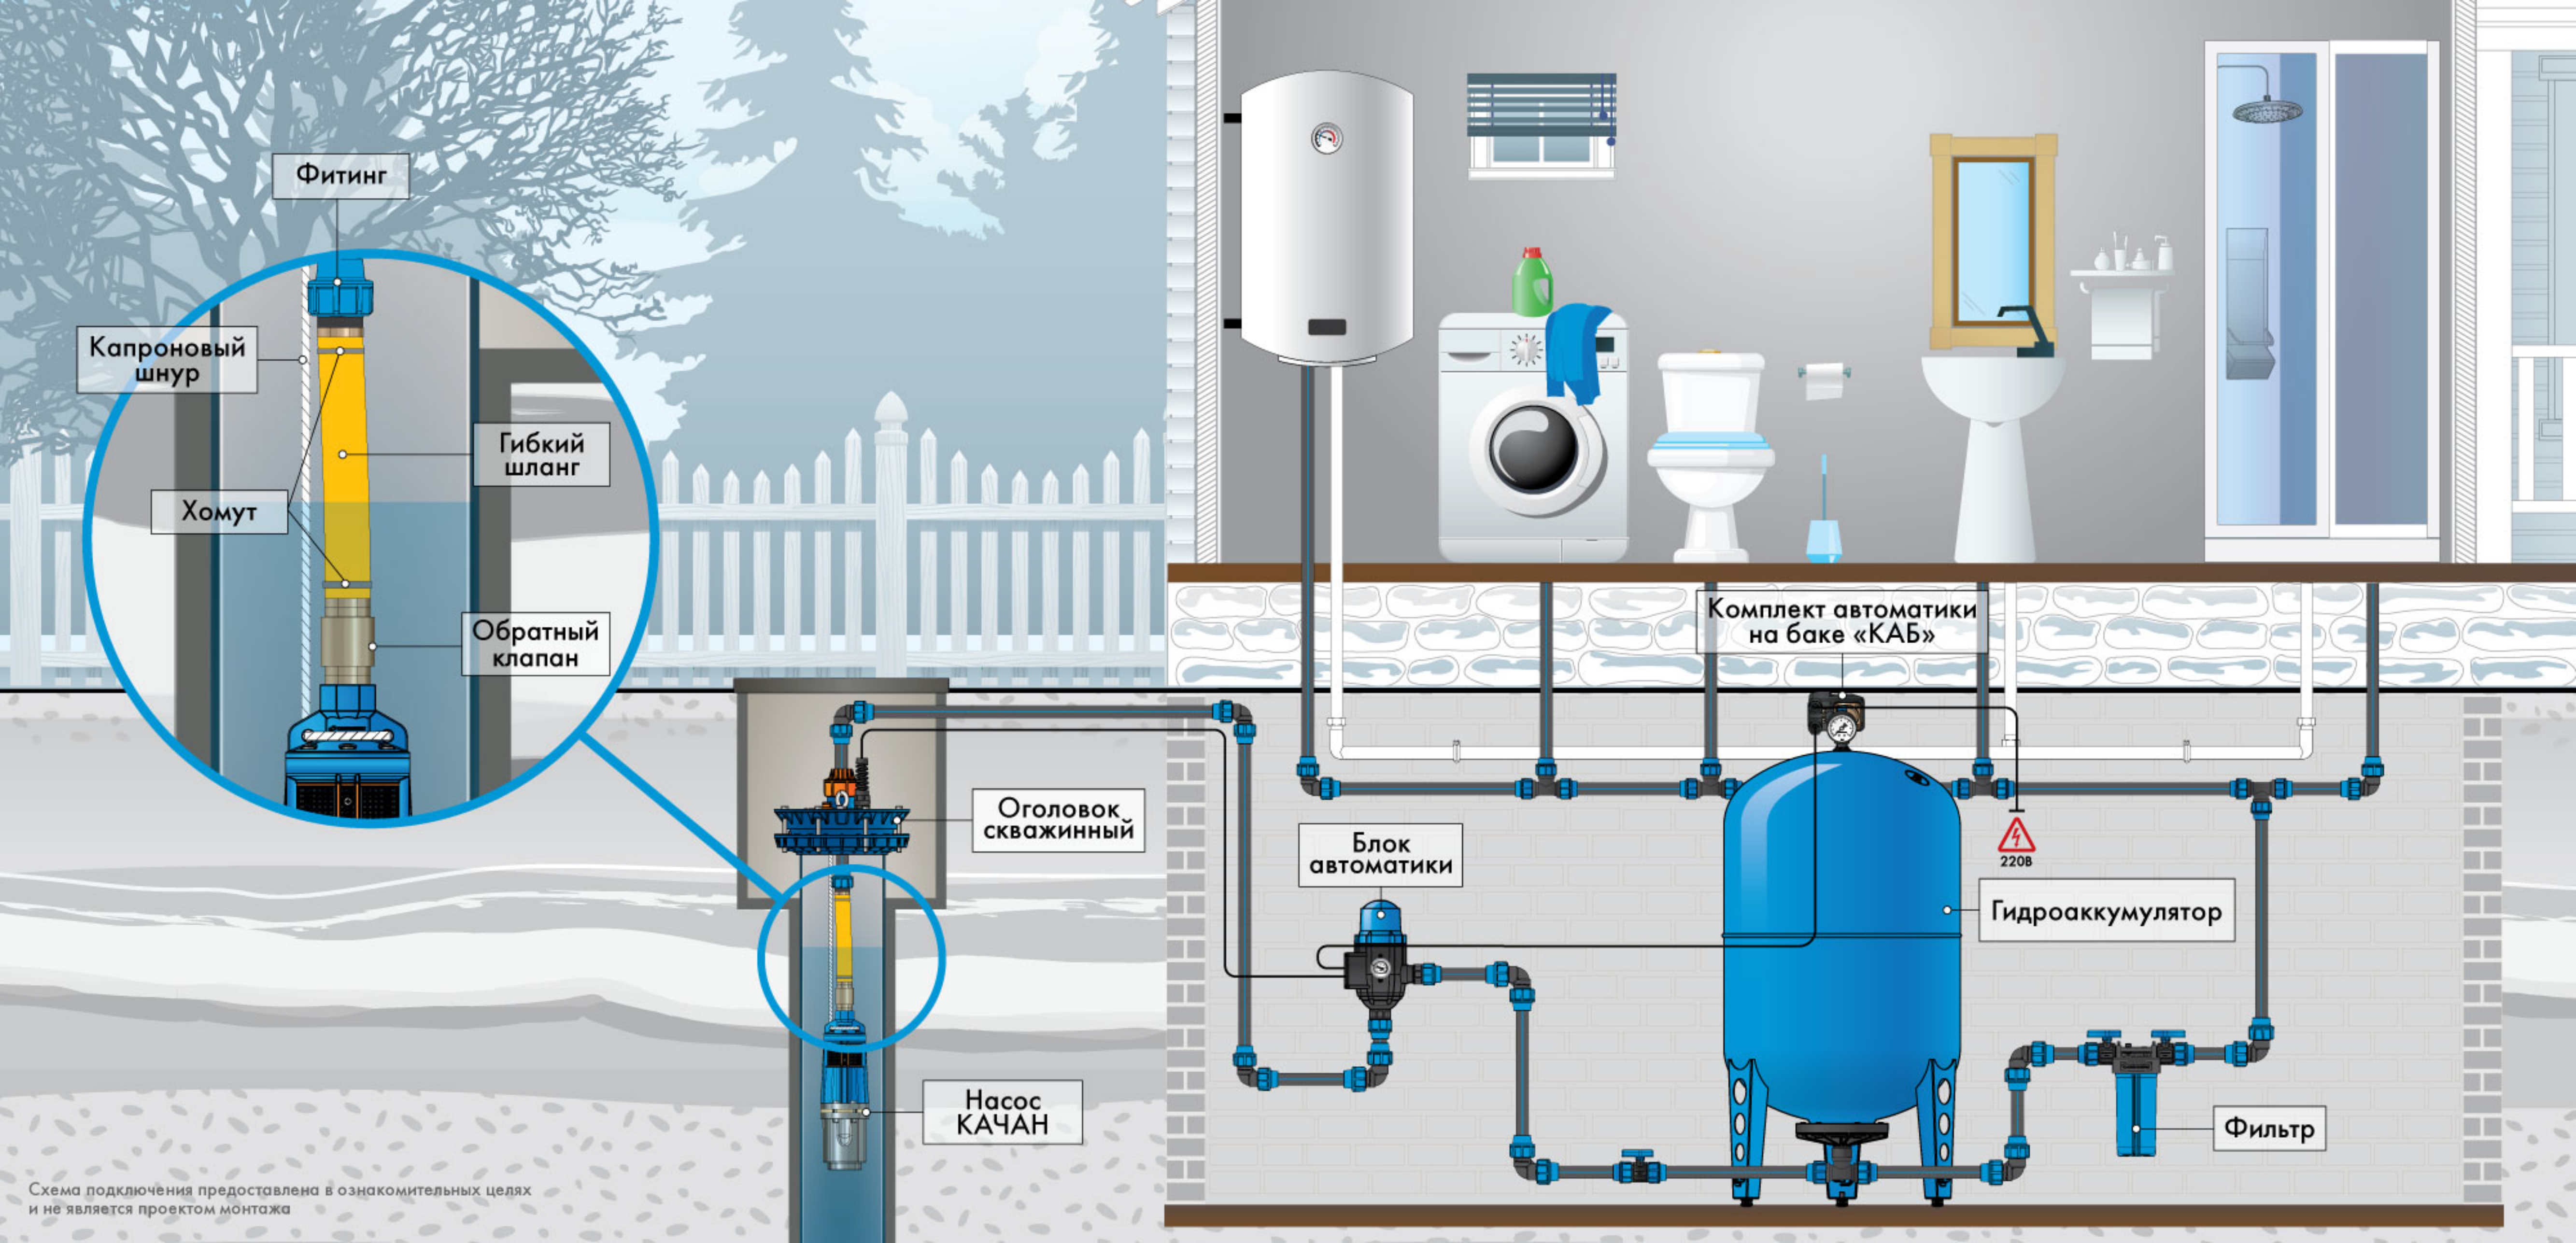
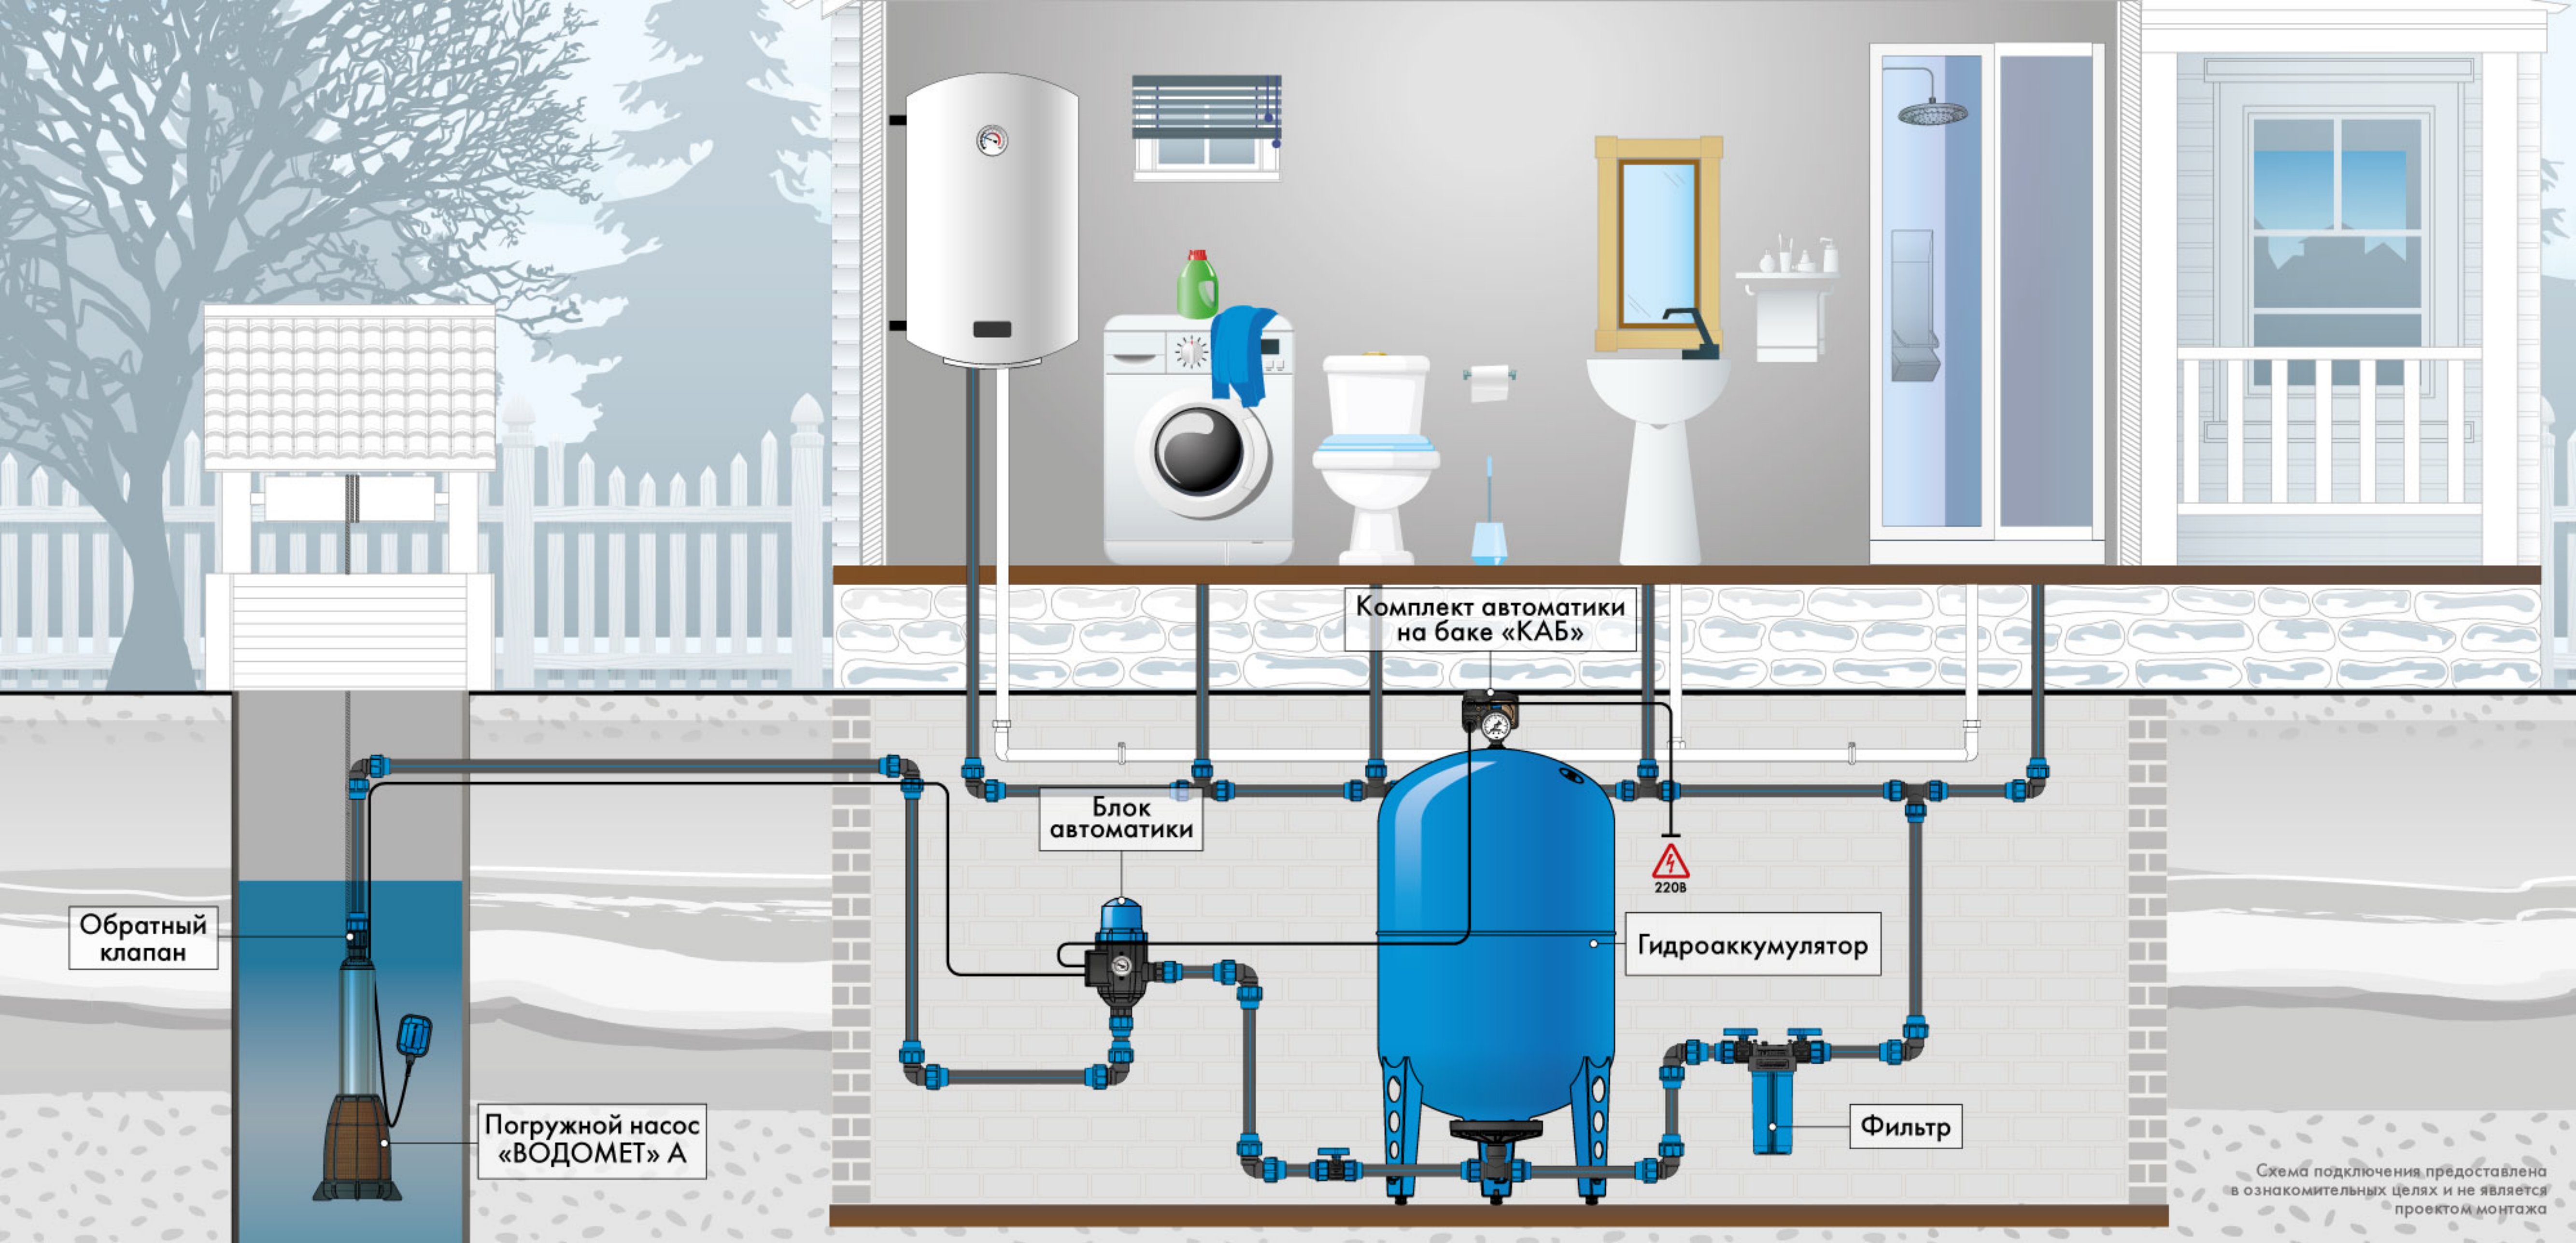


Схема подключения предоставлена в ознакомительных целях
и не является проектом монтажа





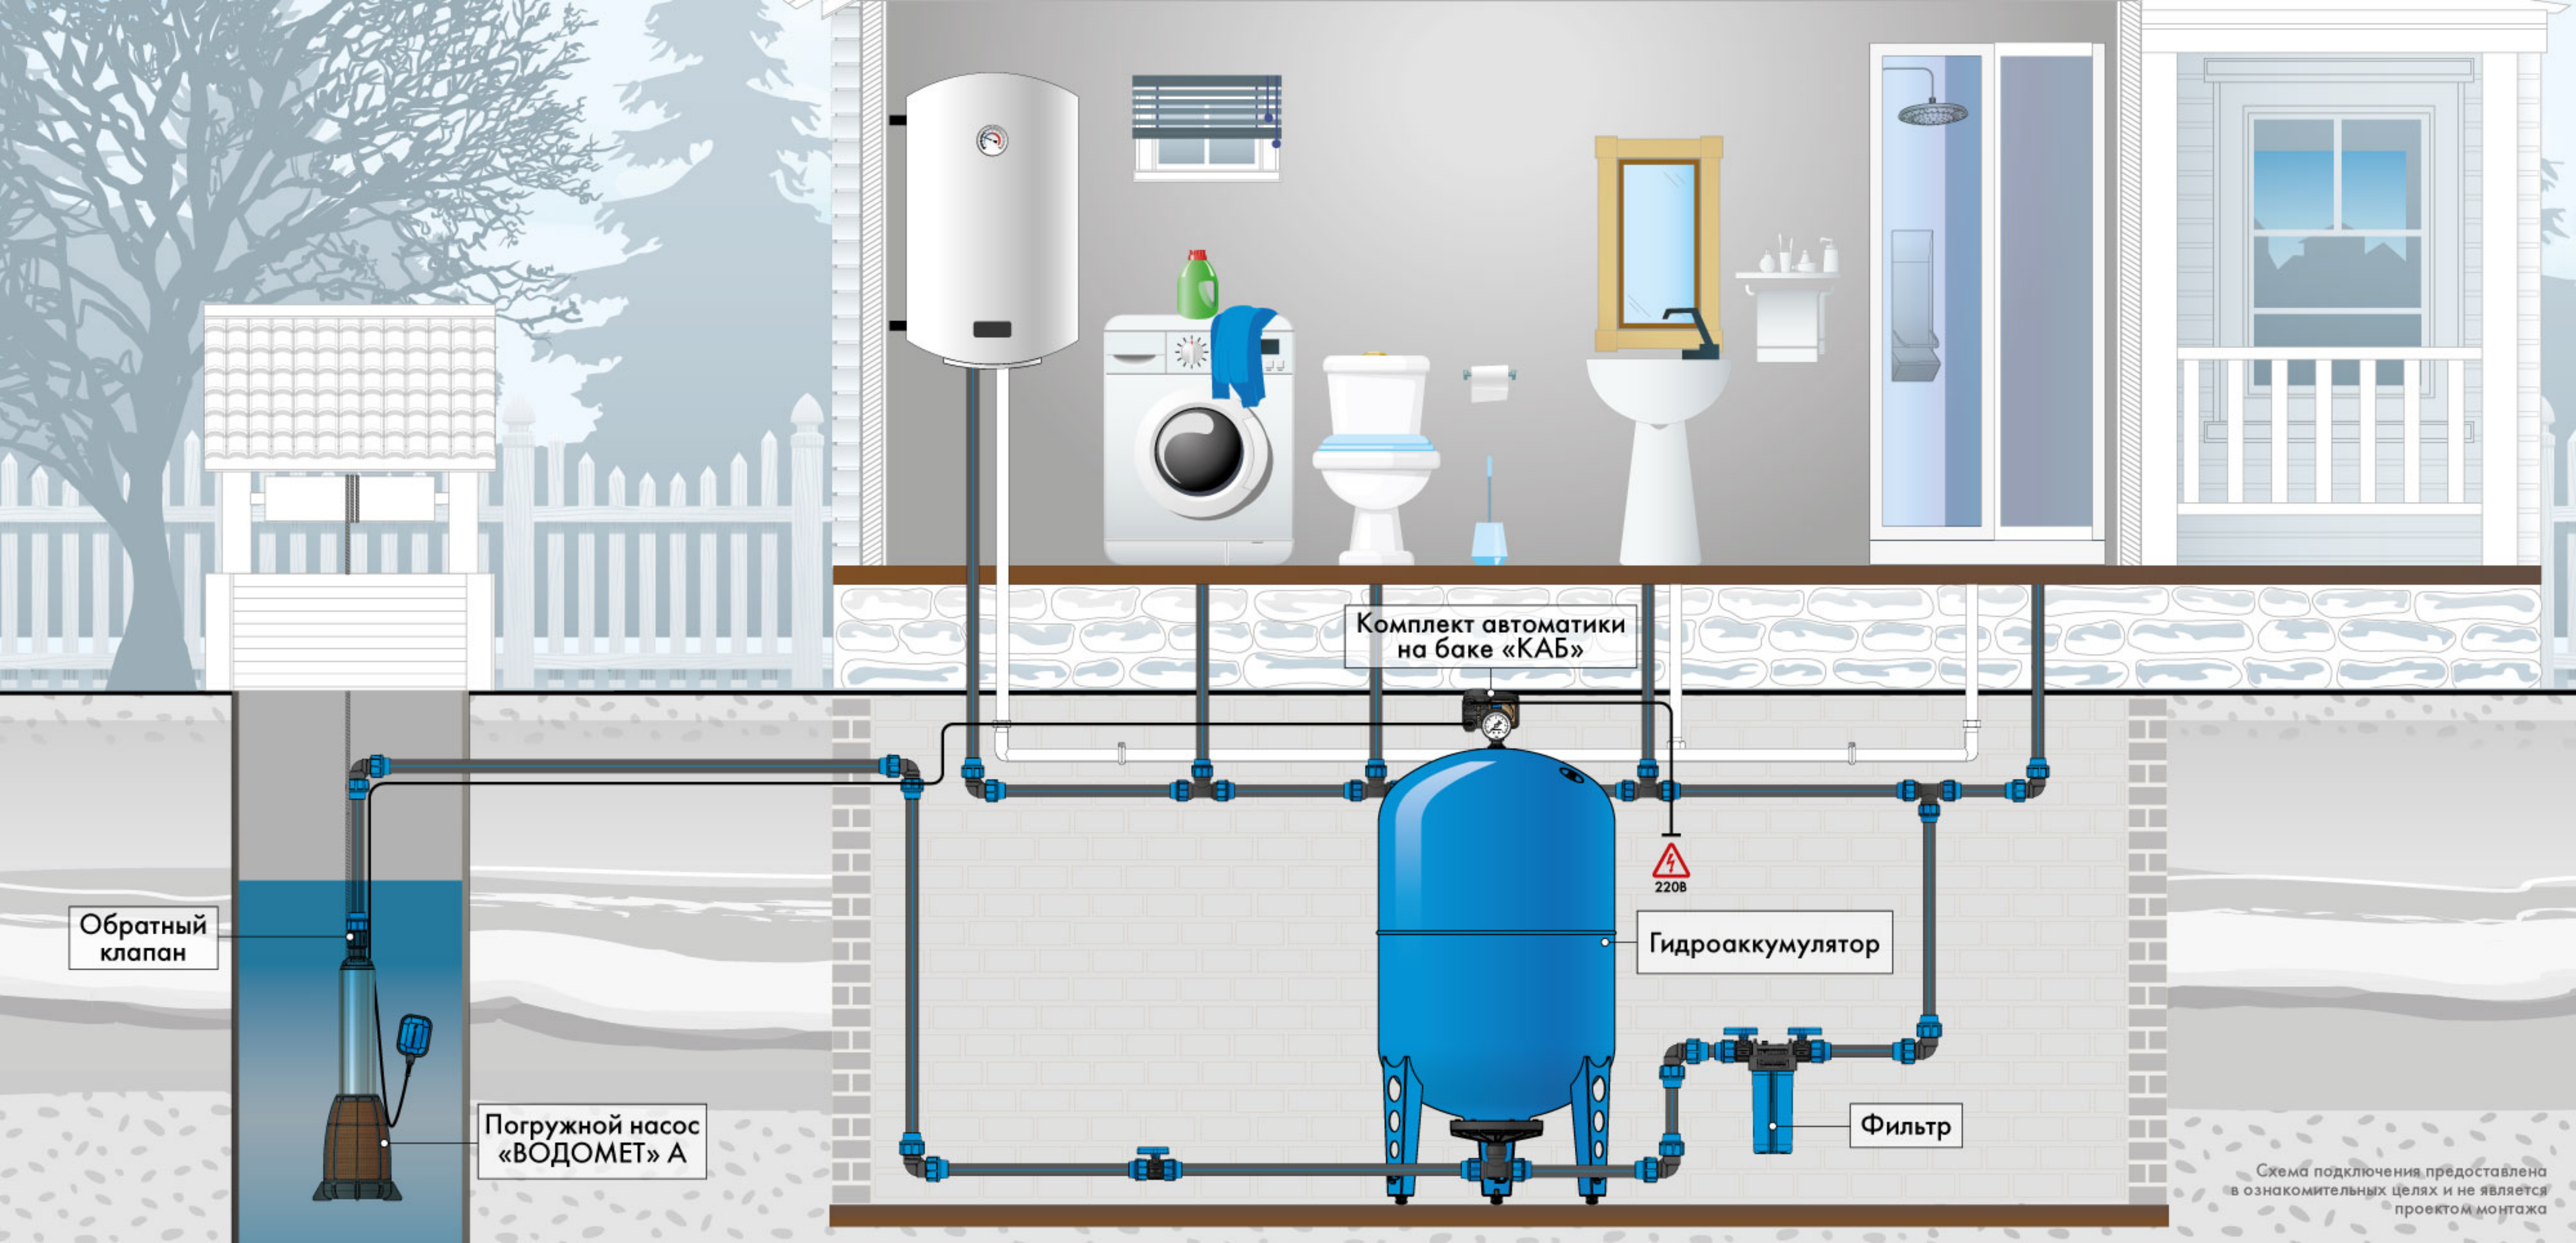
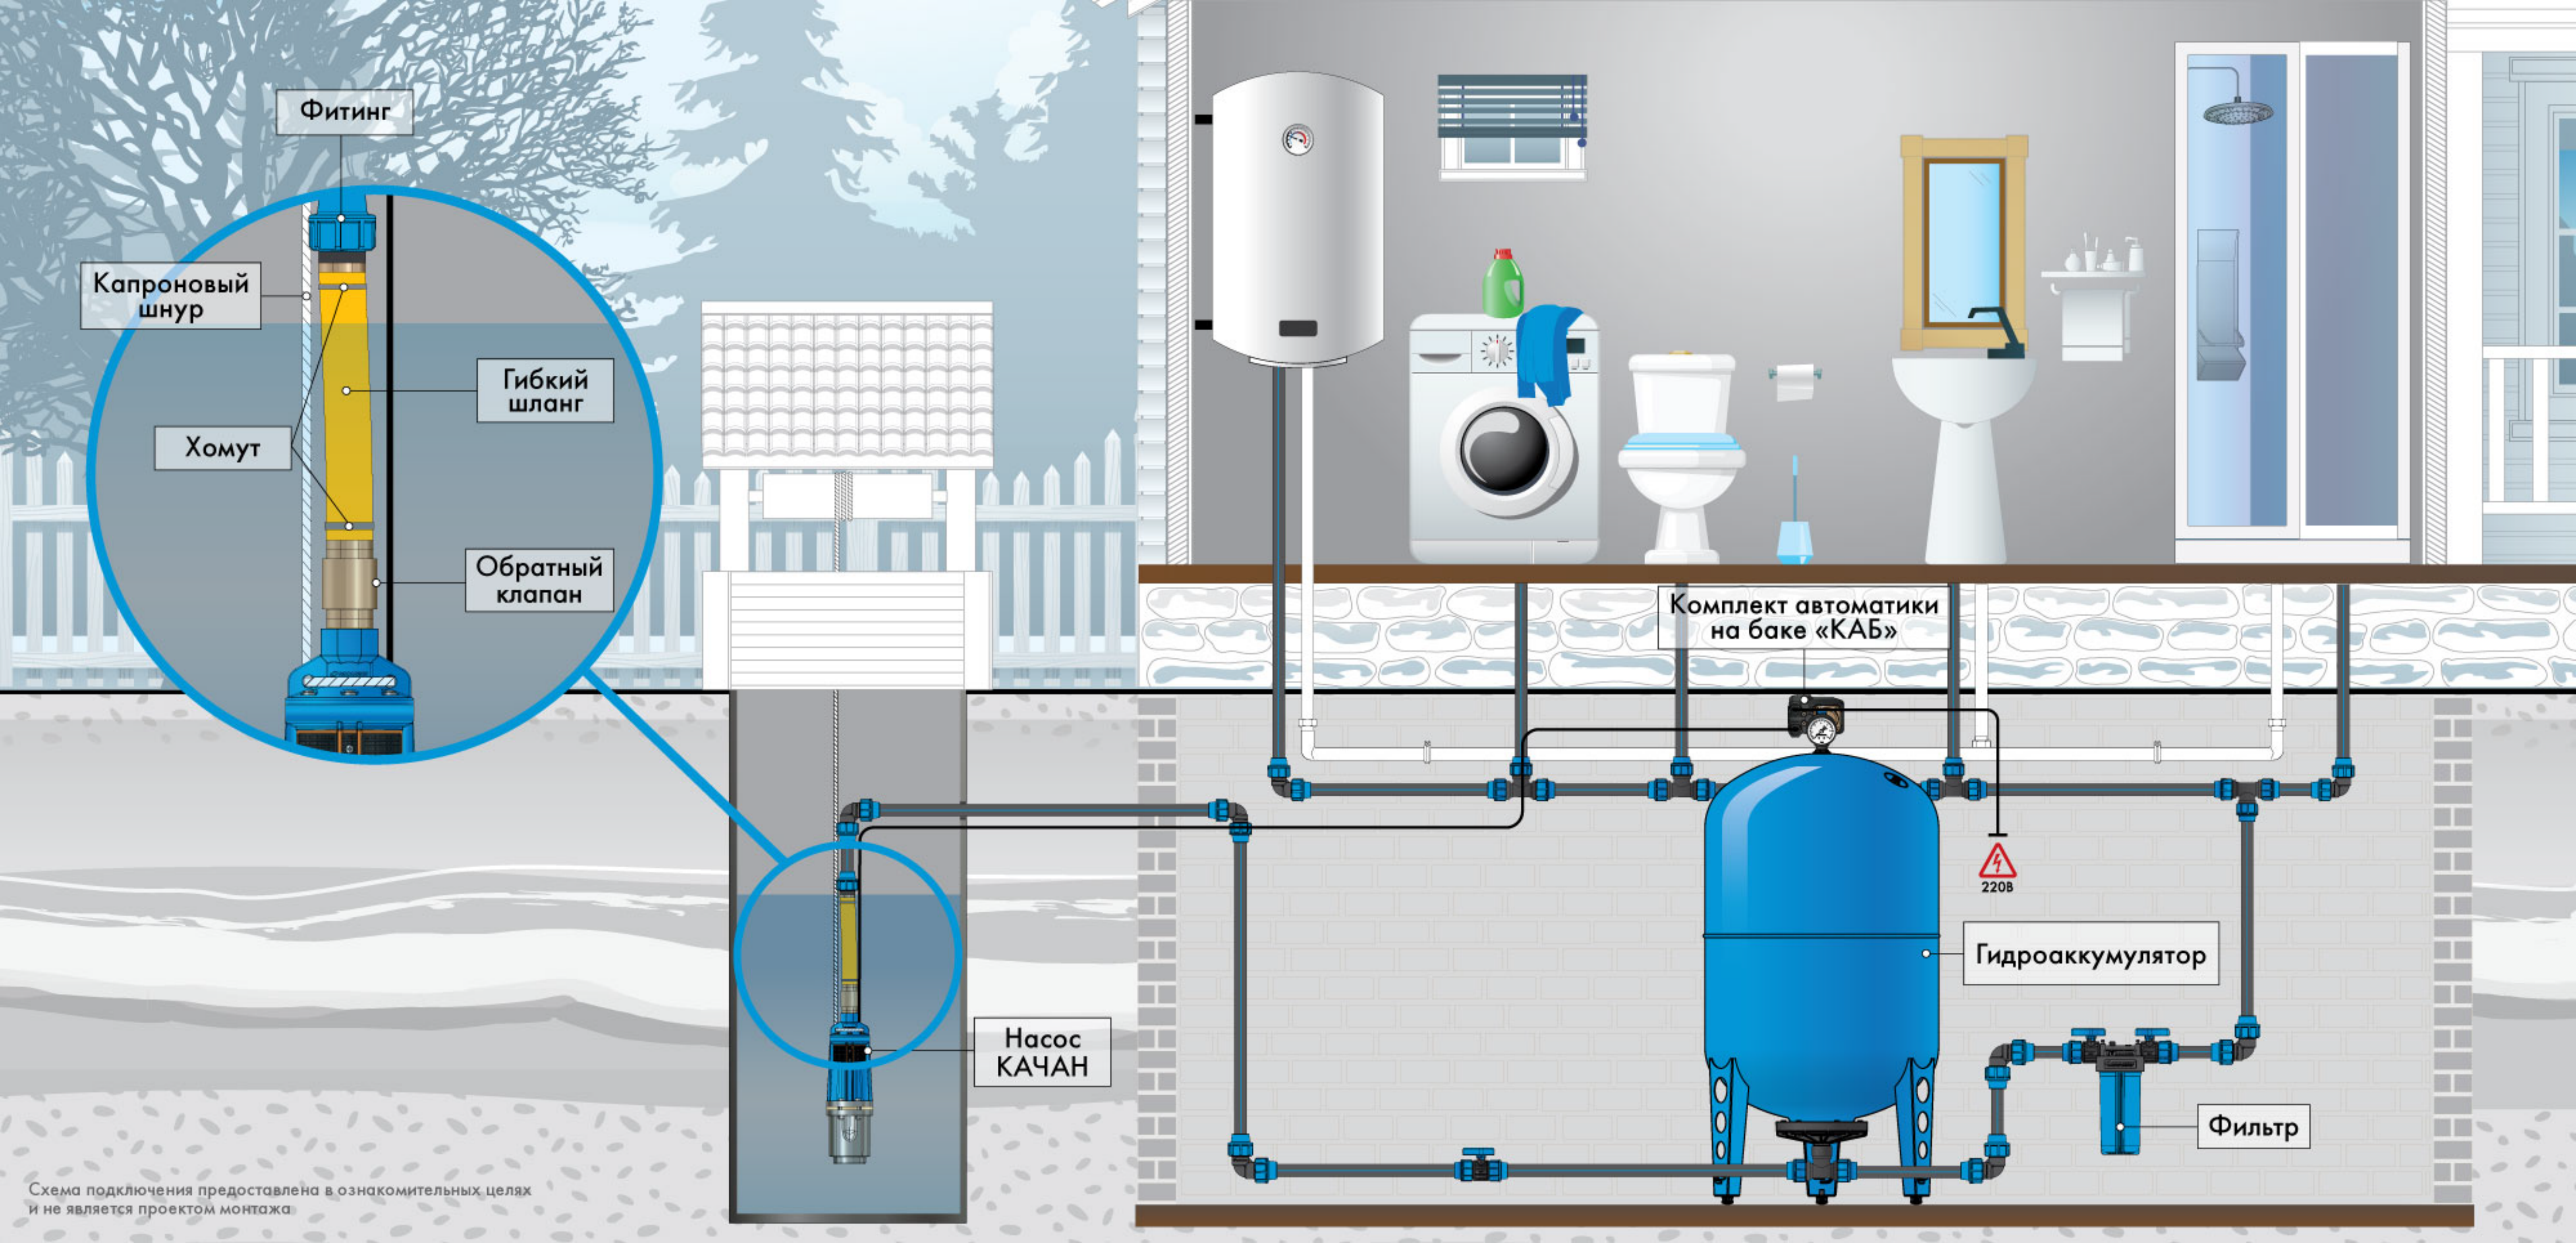


Схема подключения предоставлена
в ознакомительных целях и не является
проектом монтажа



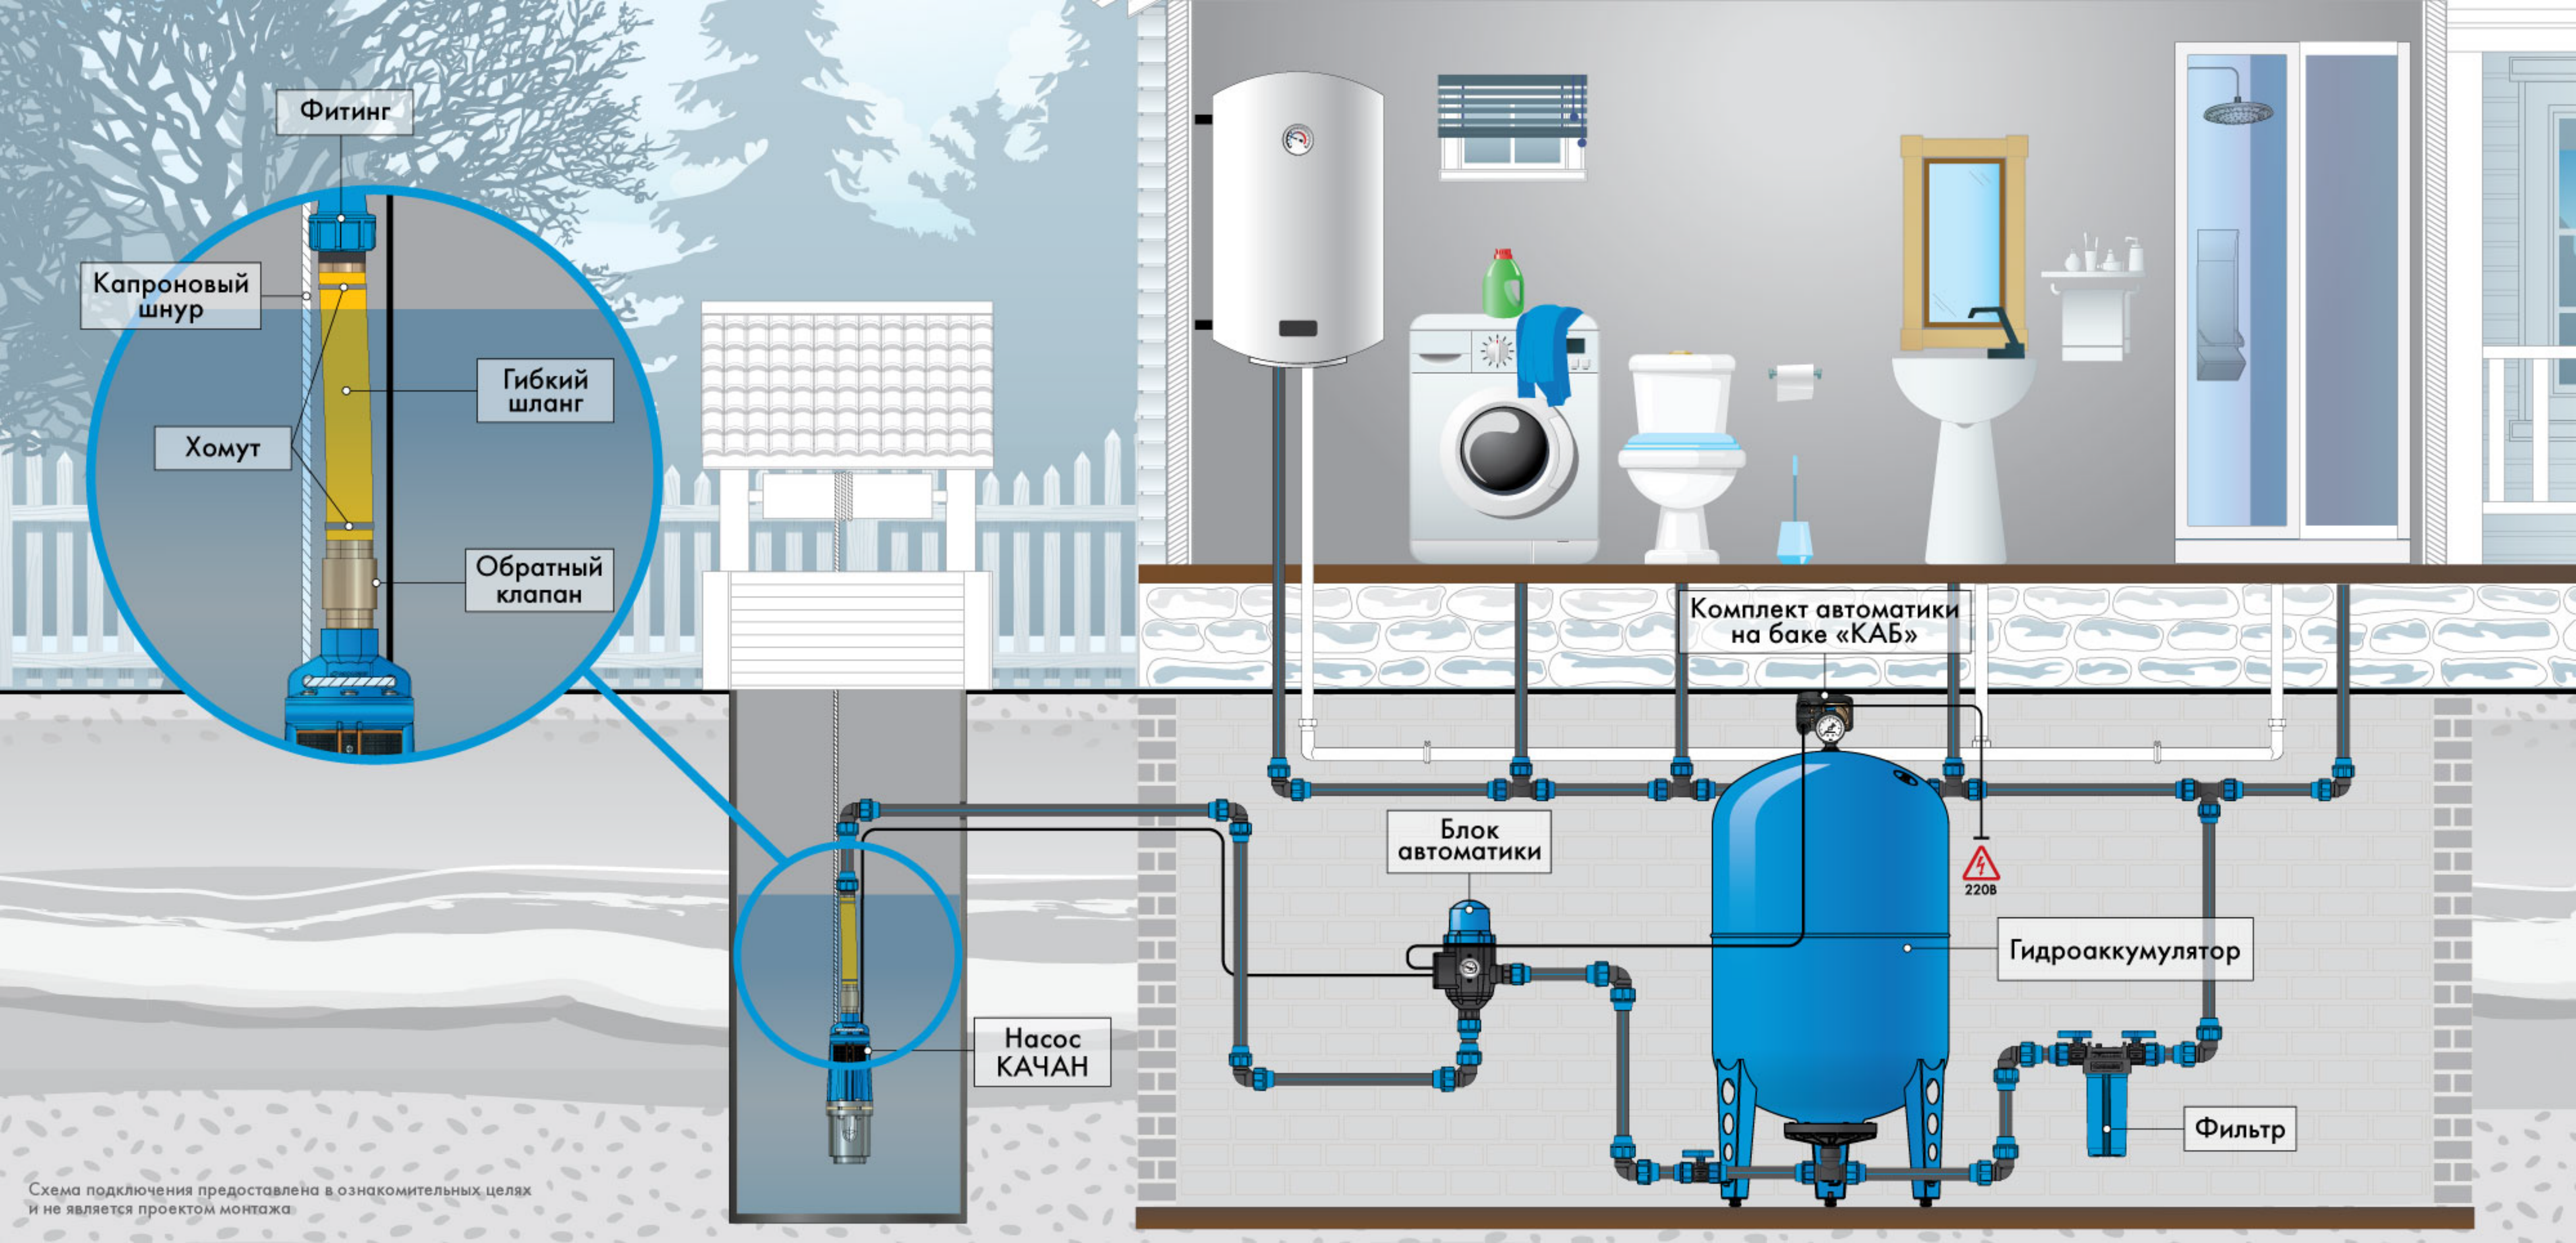
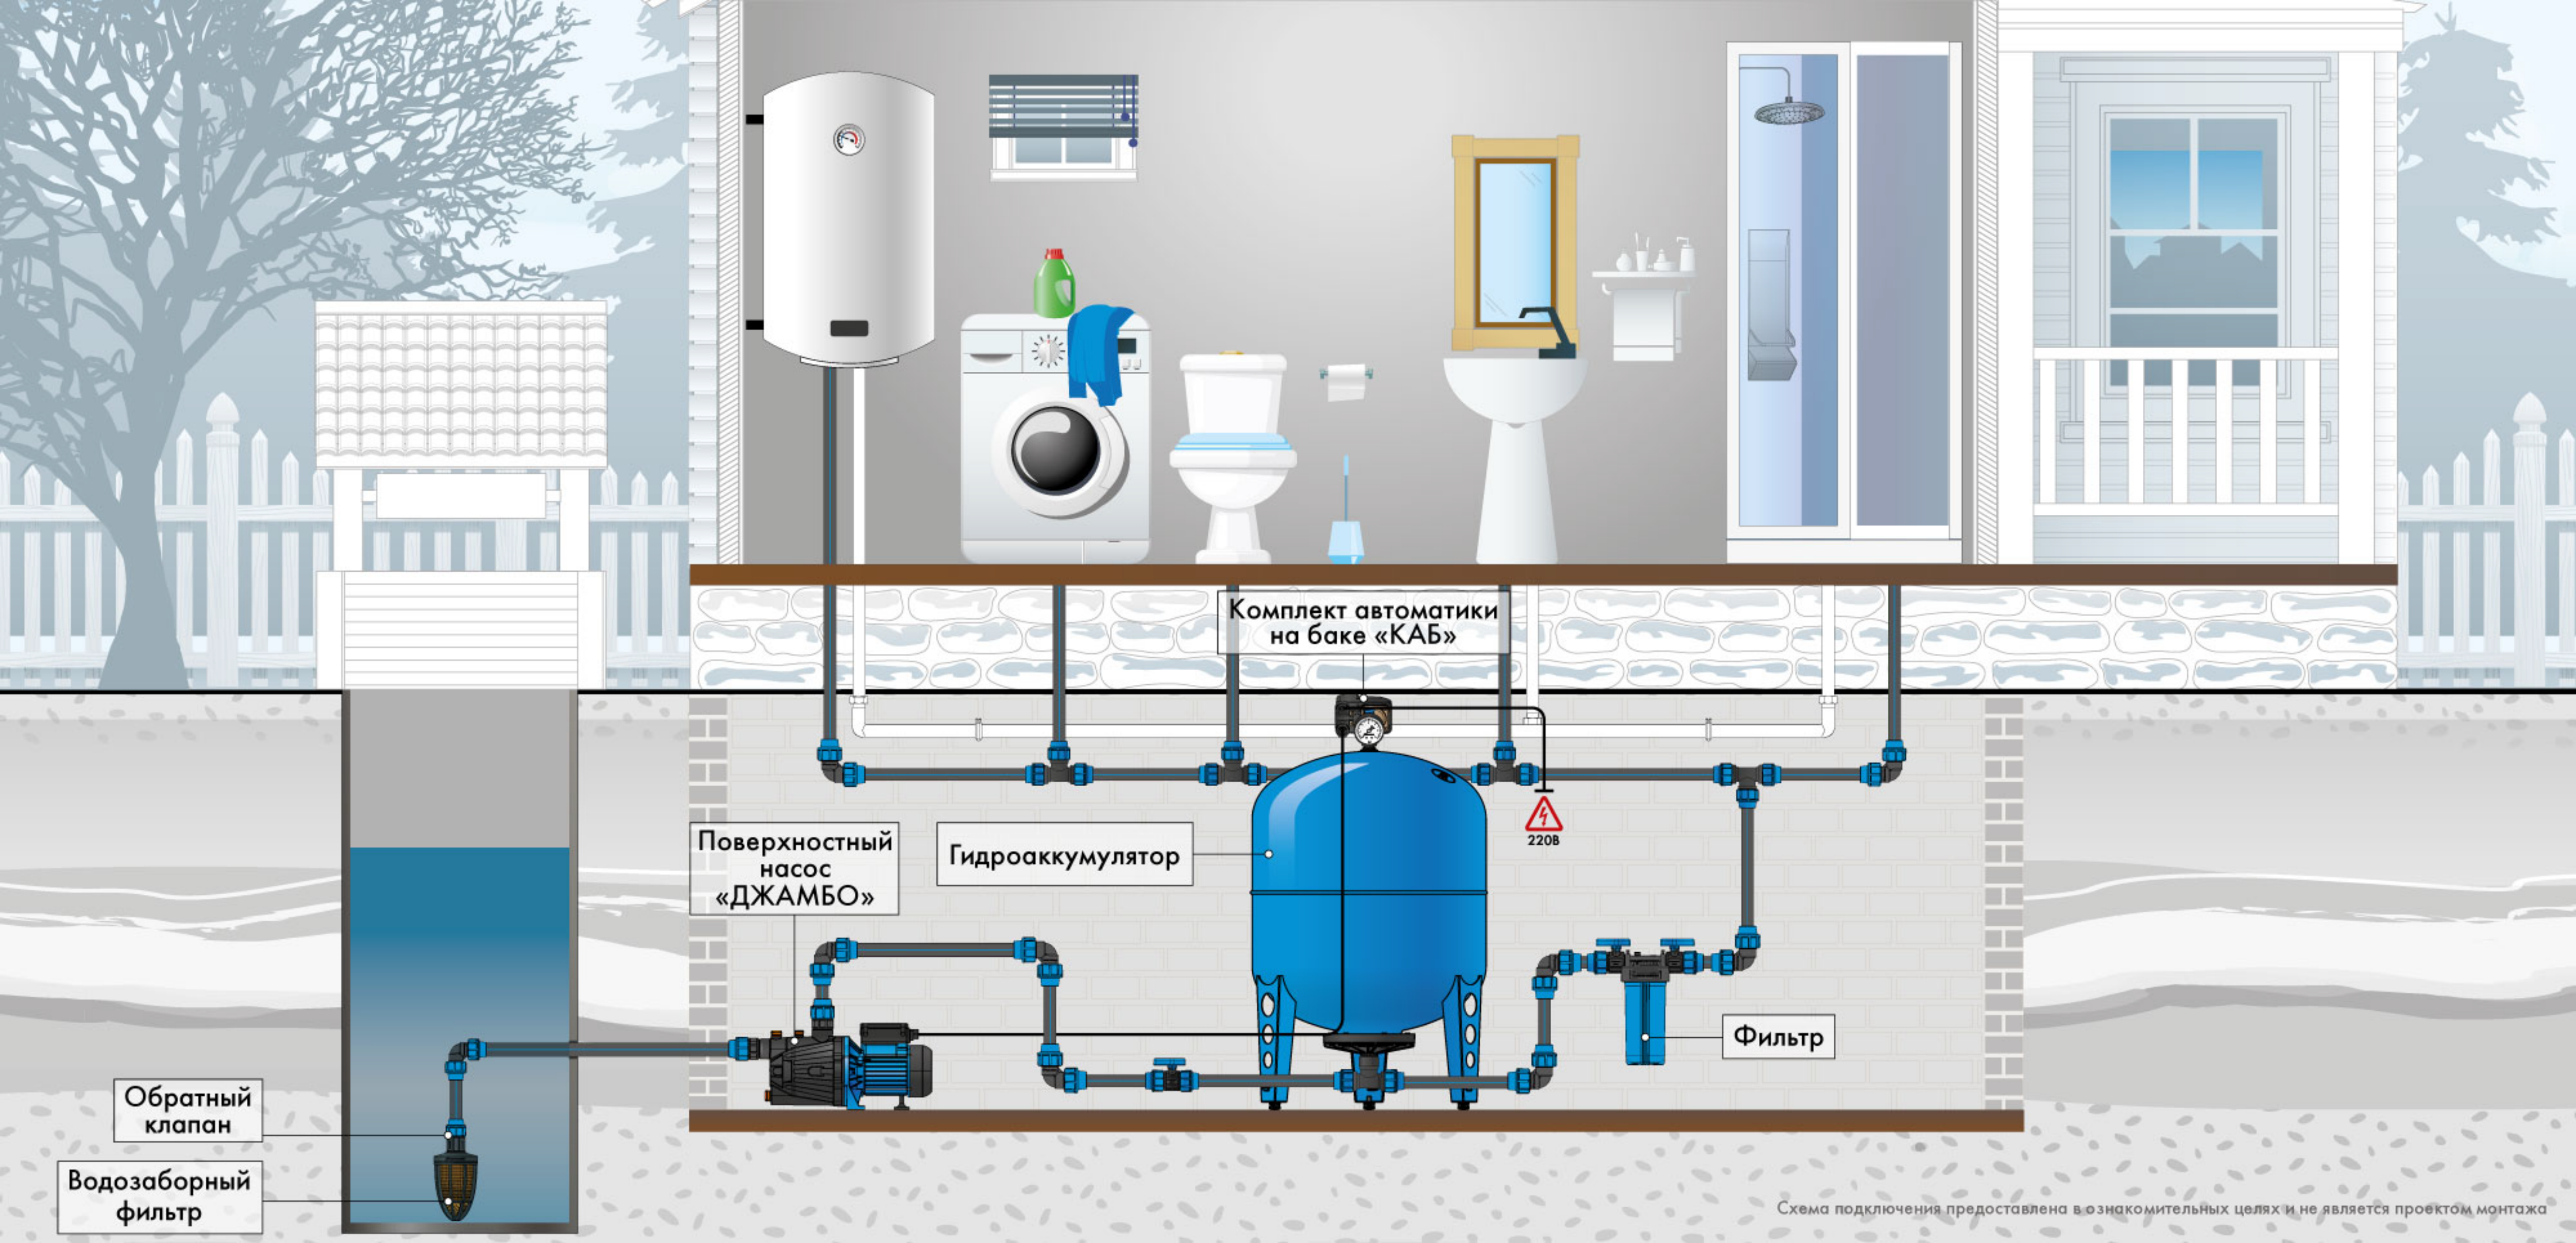
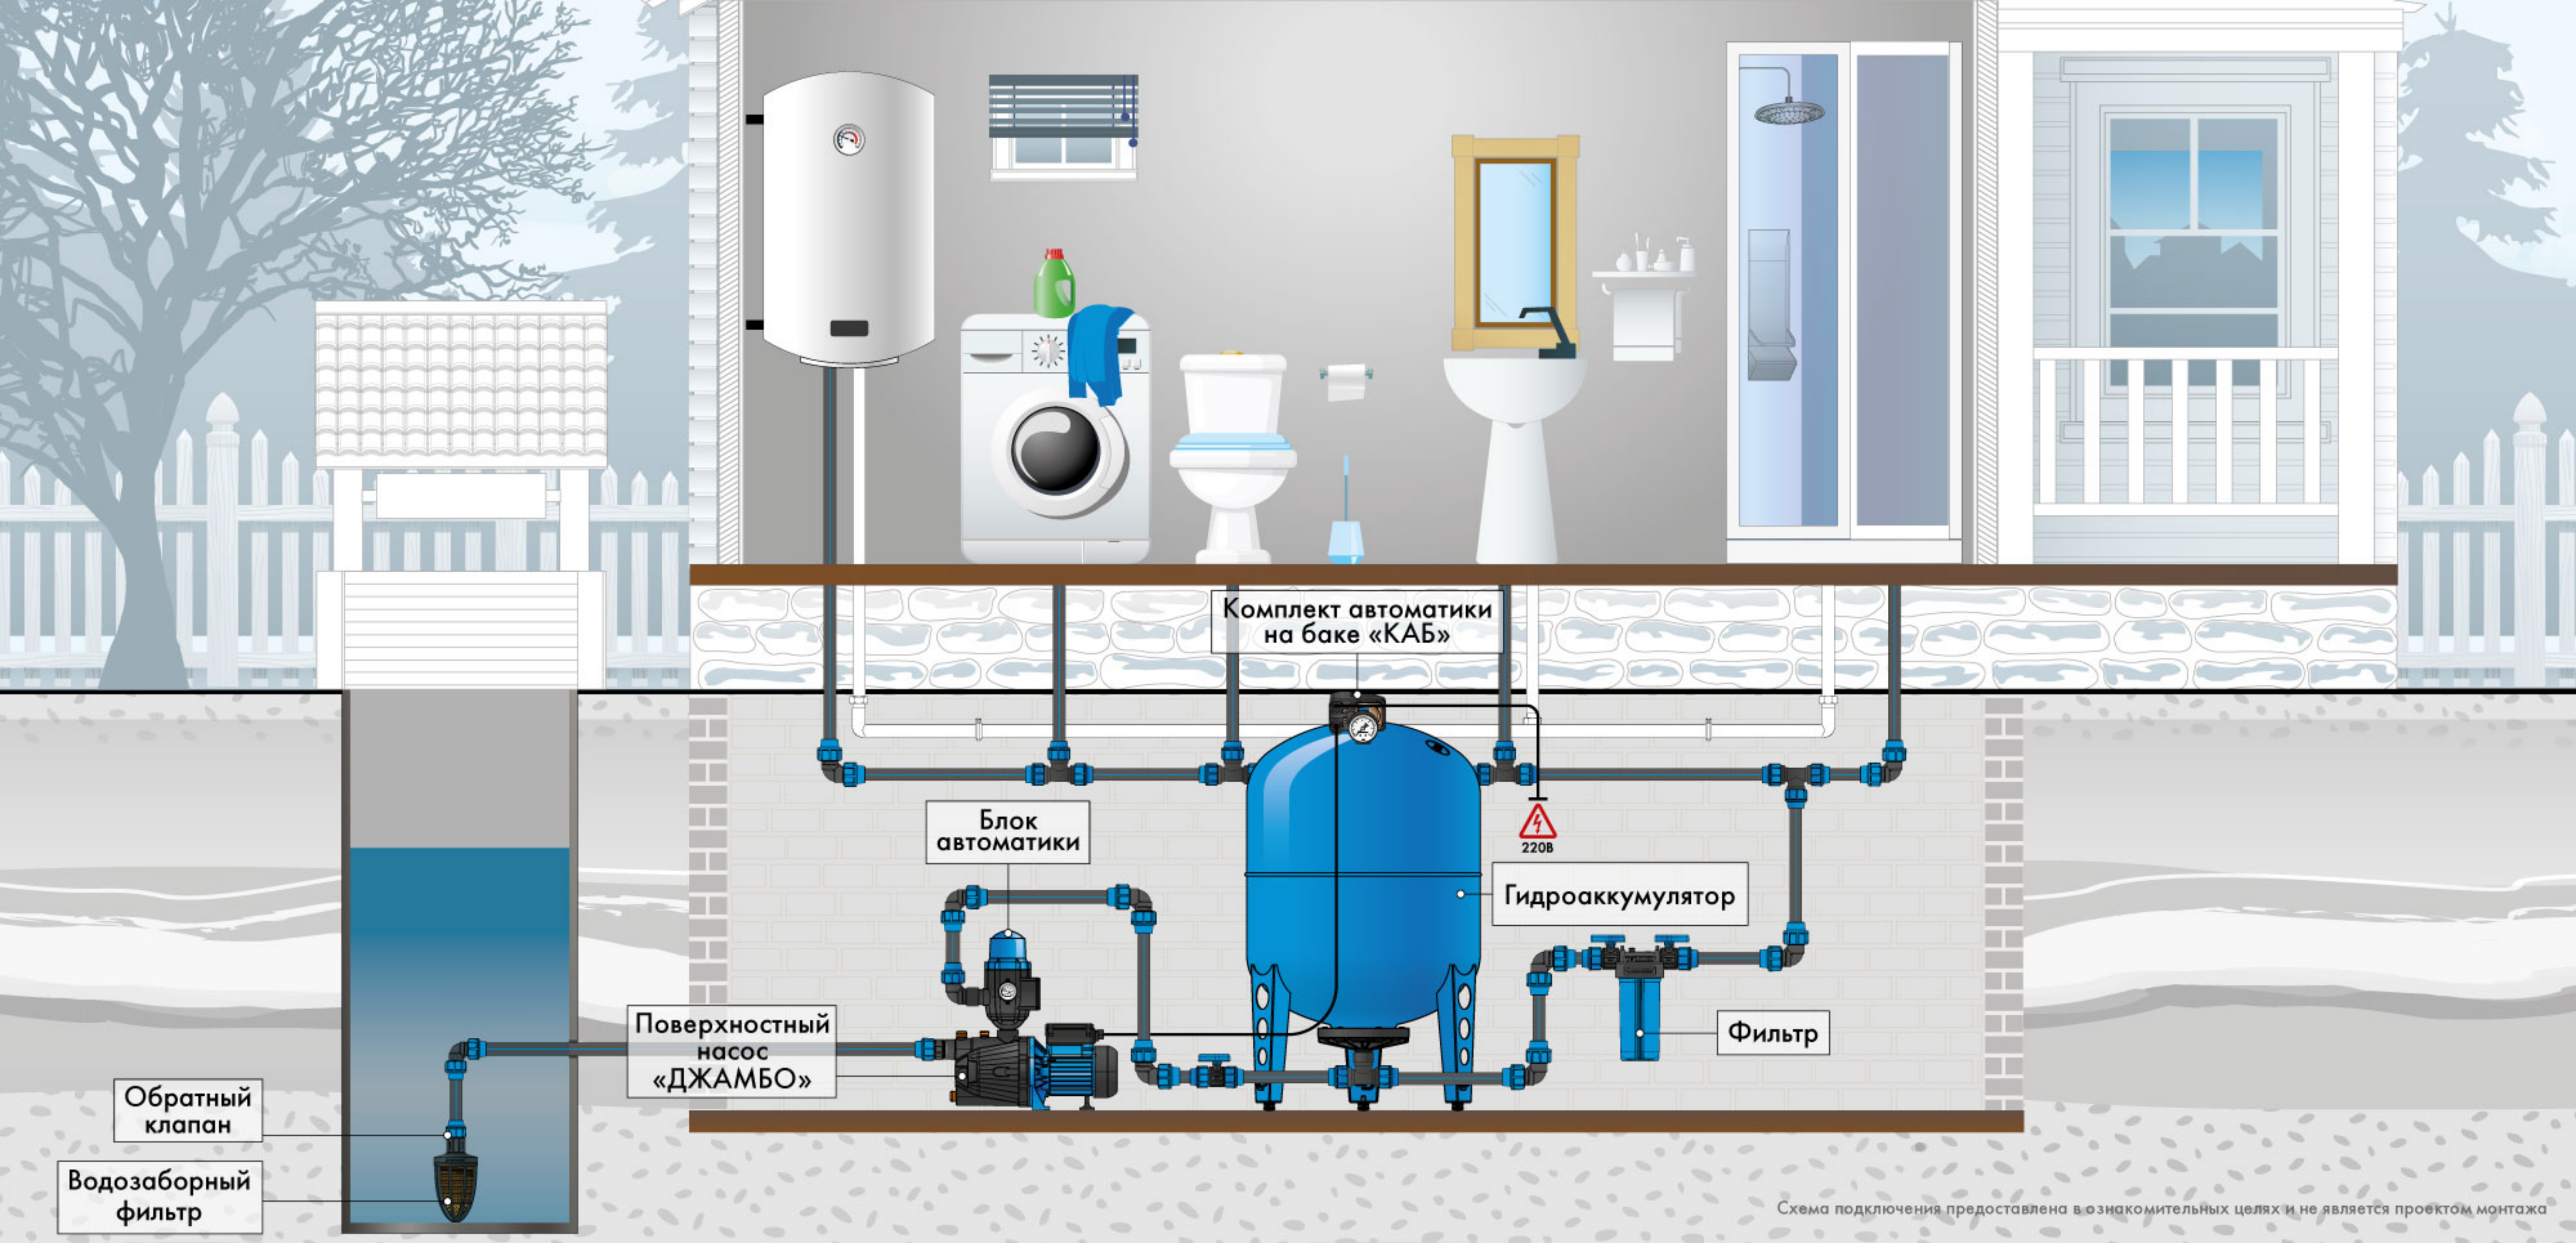
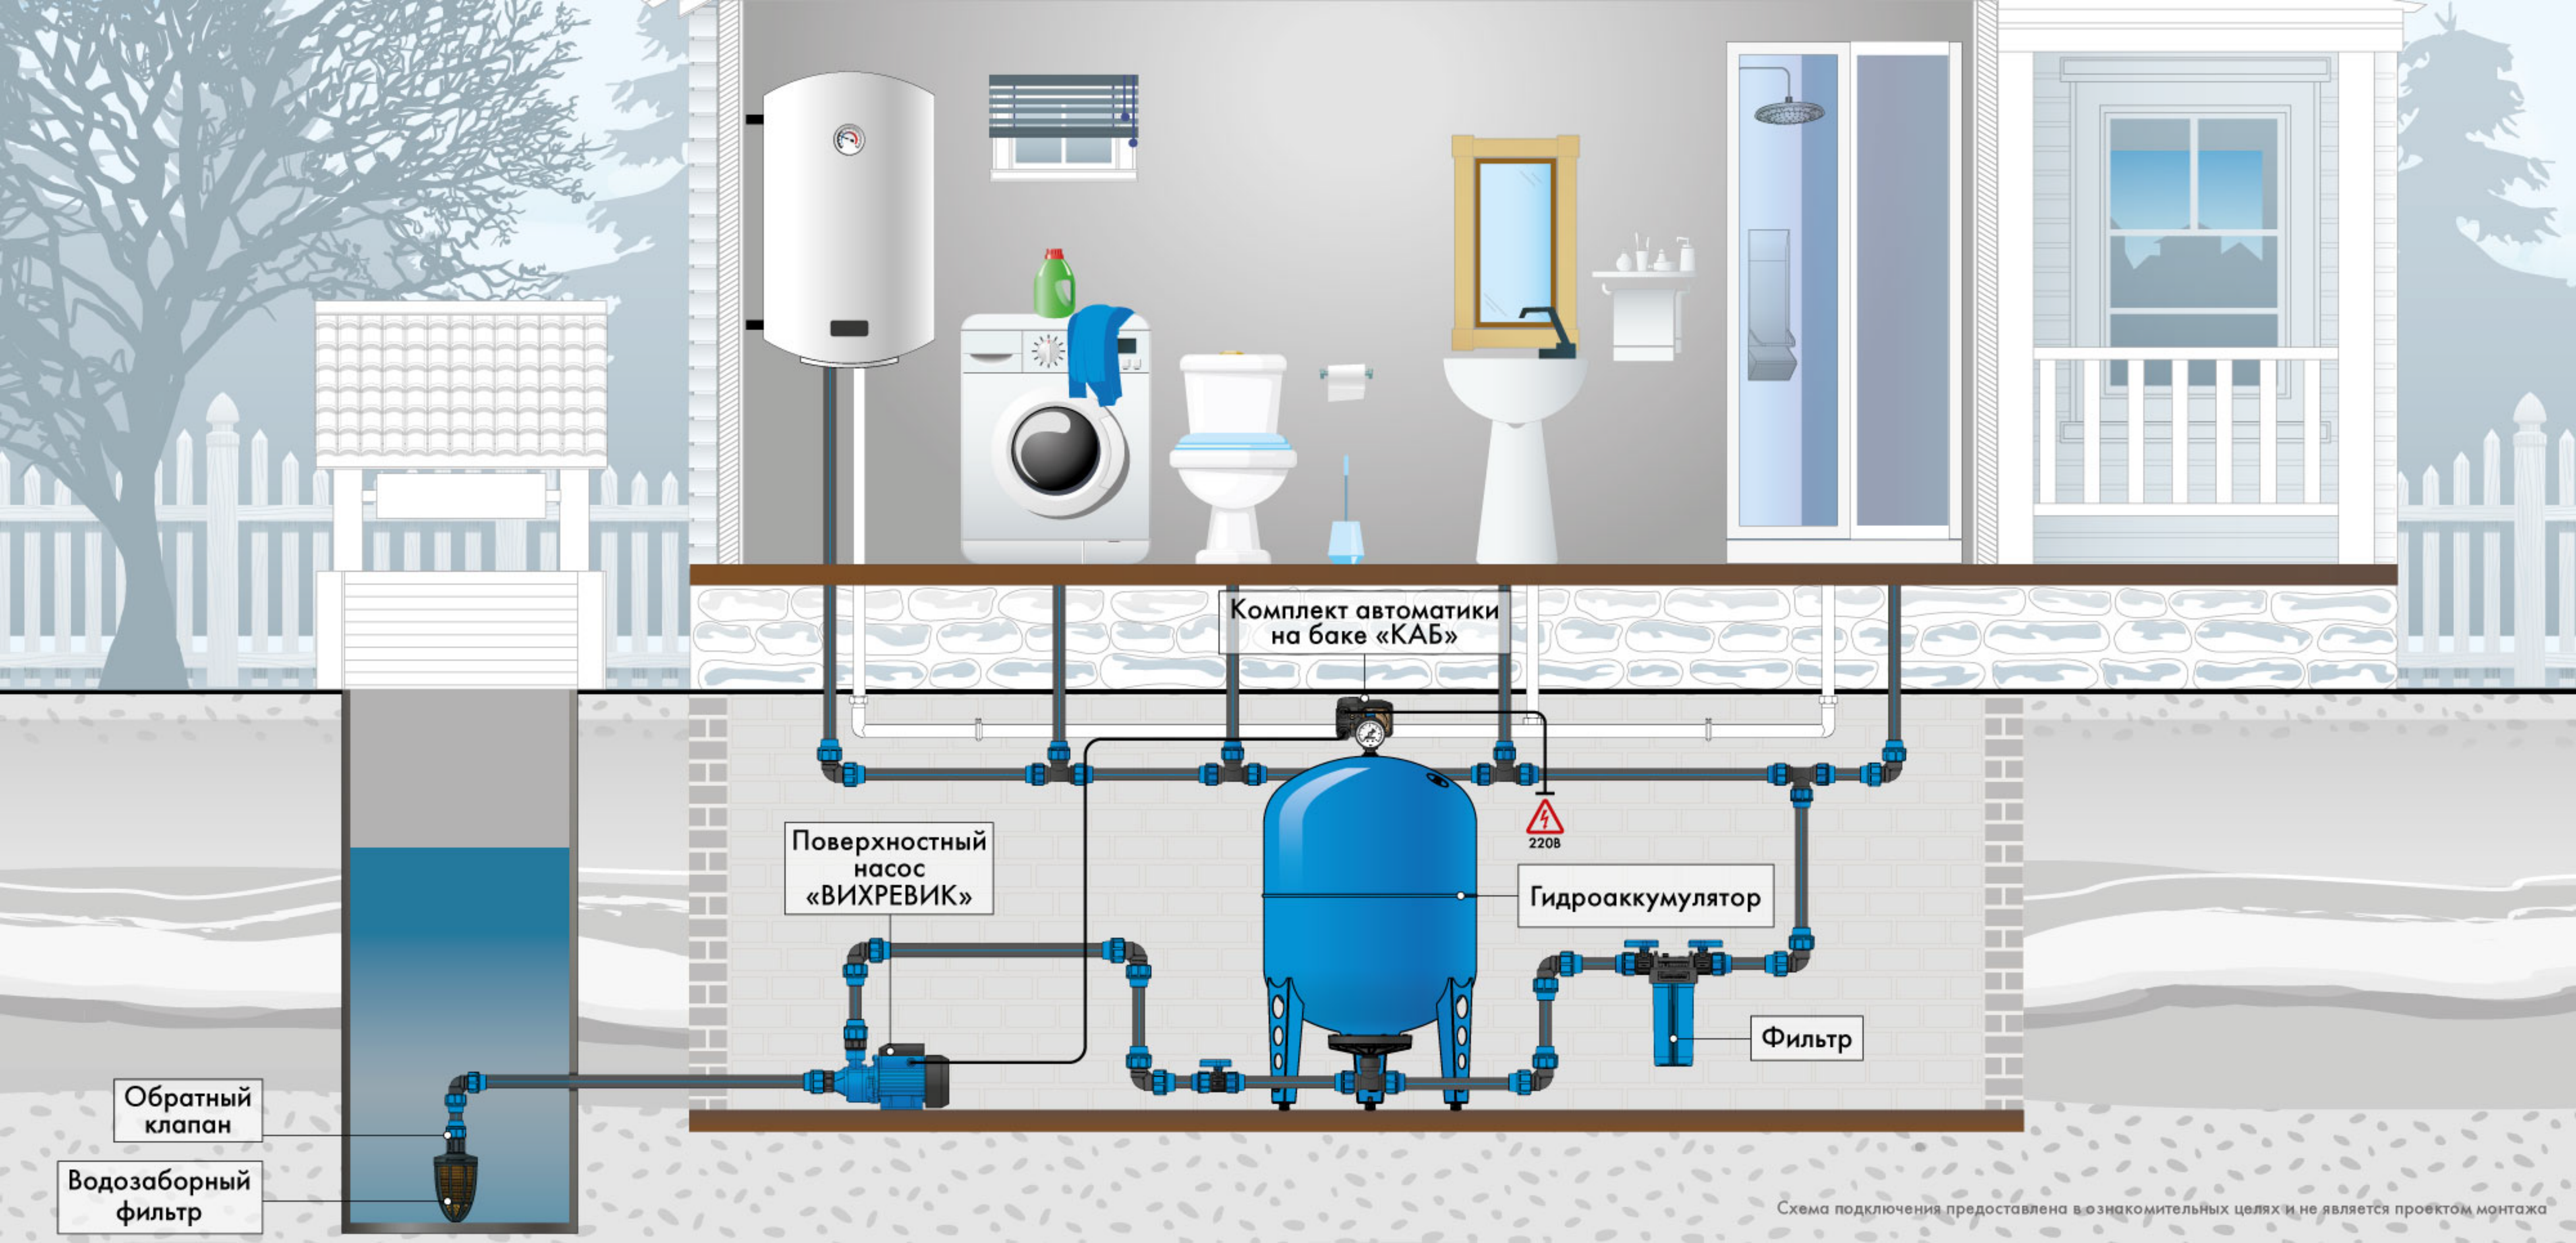
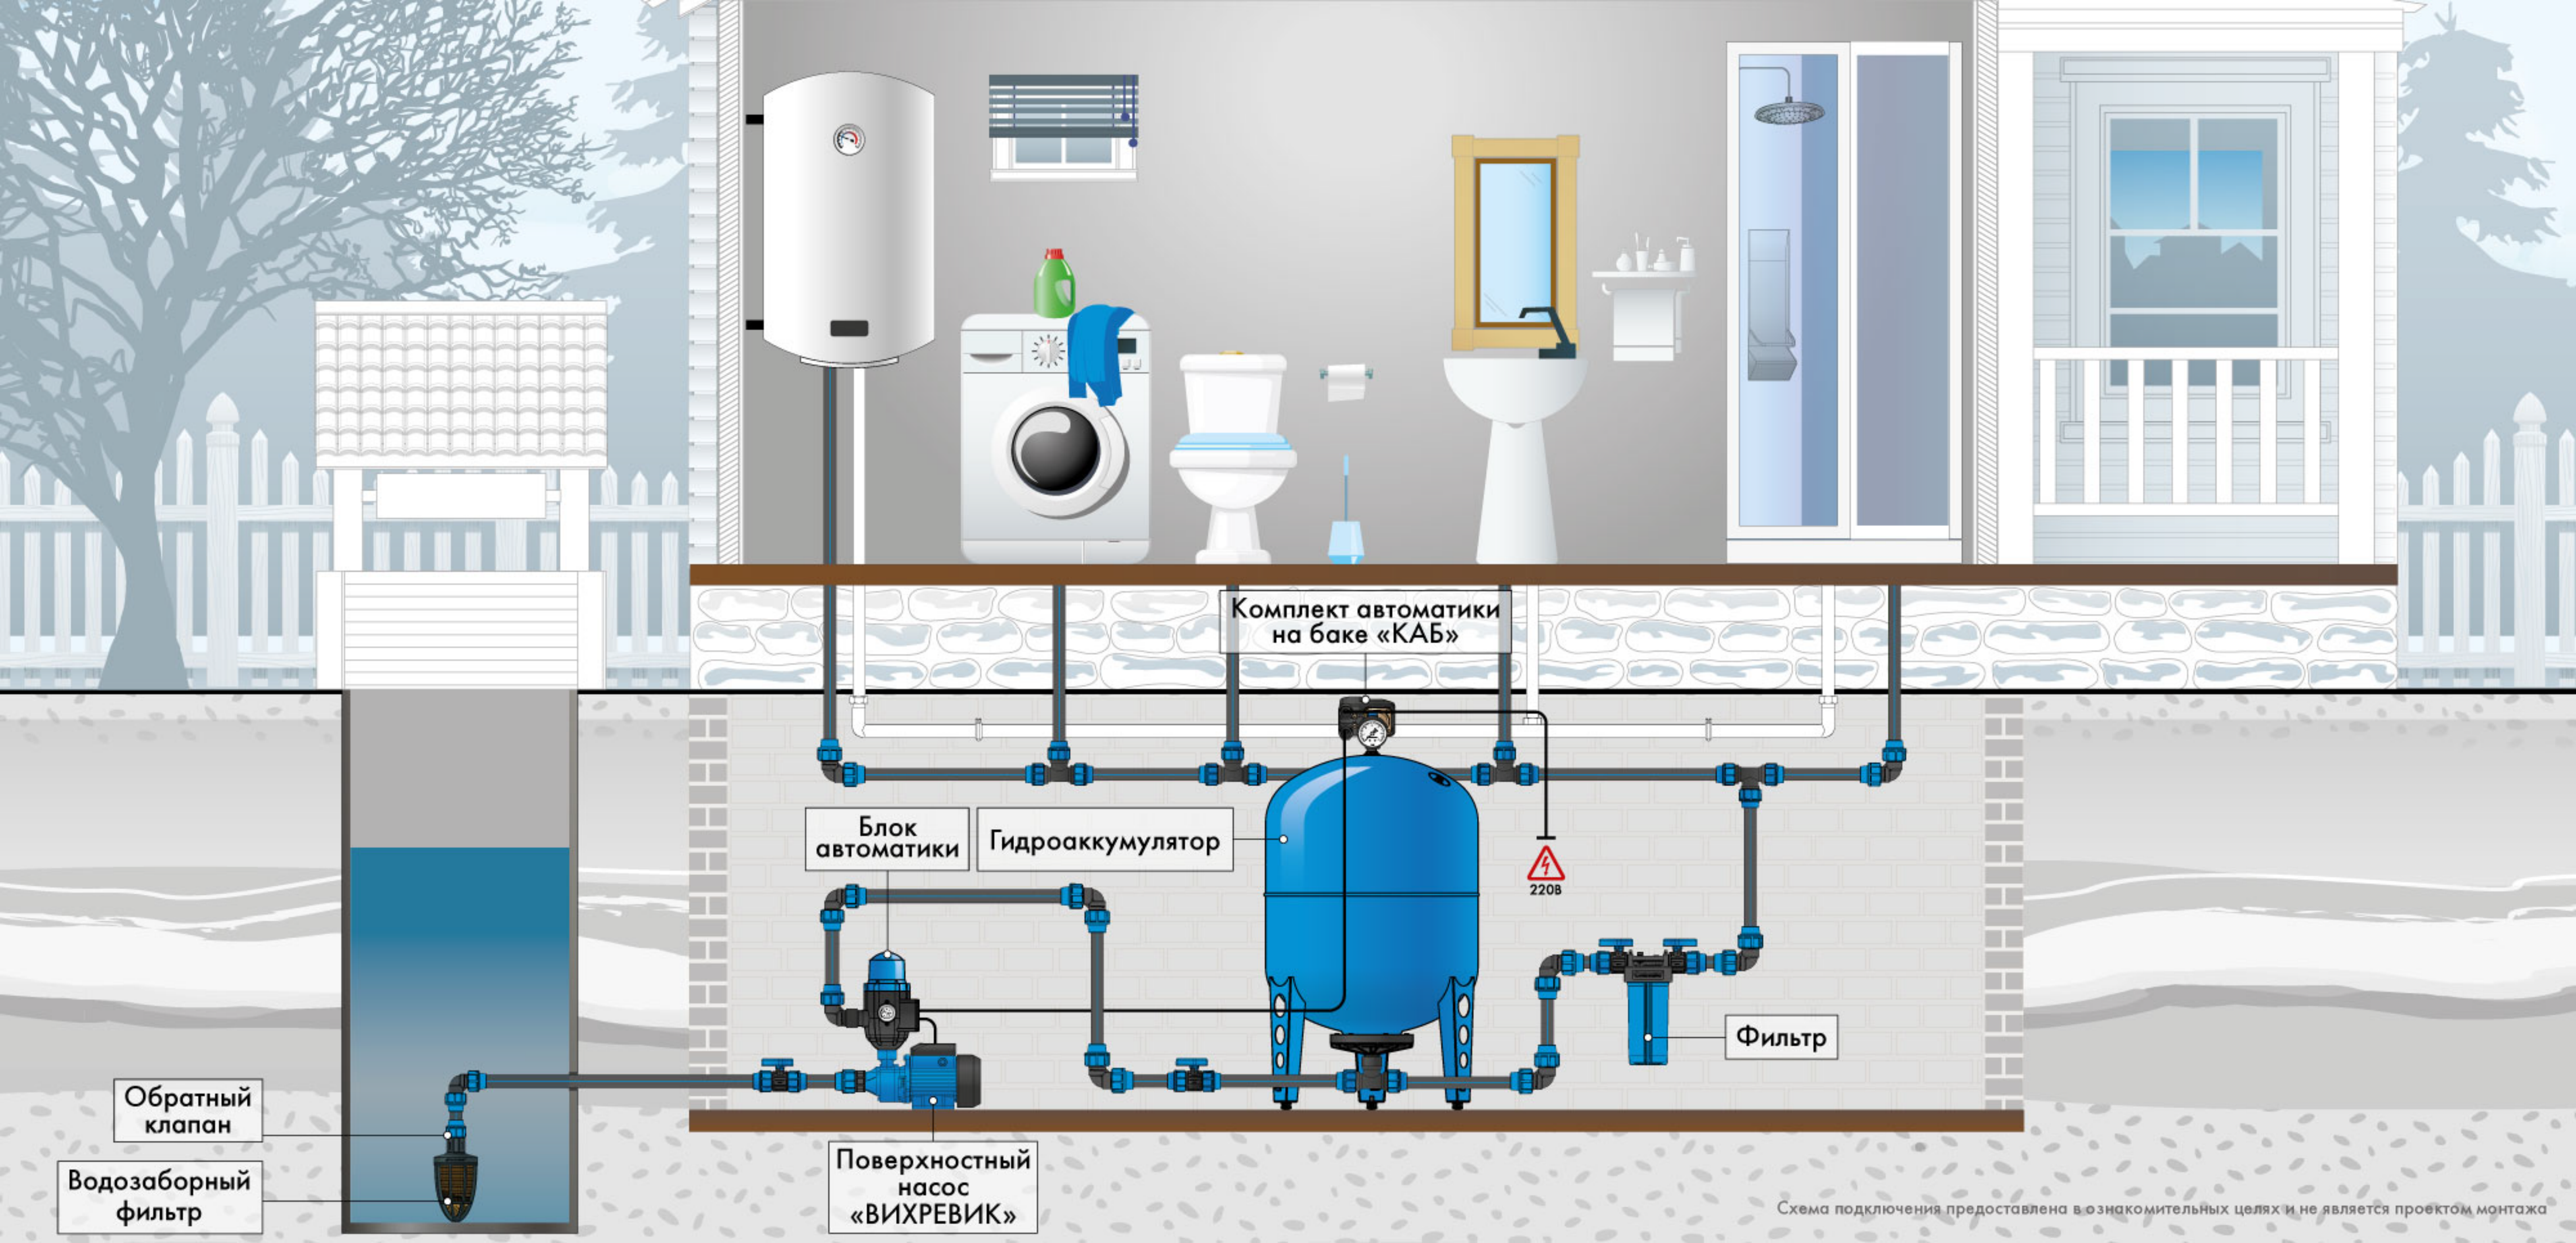


Схема подключения предоставлена в ознакомительных целях
и не является проектом монтажа









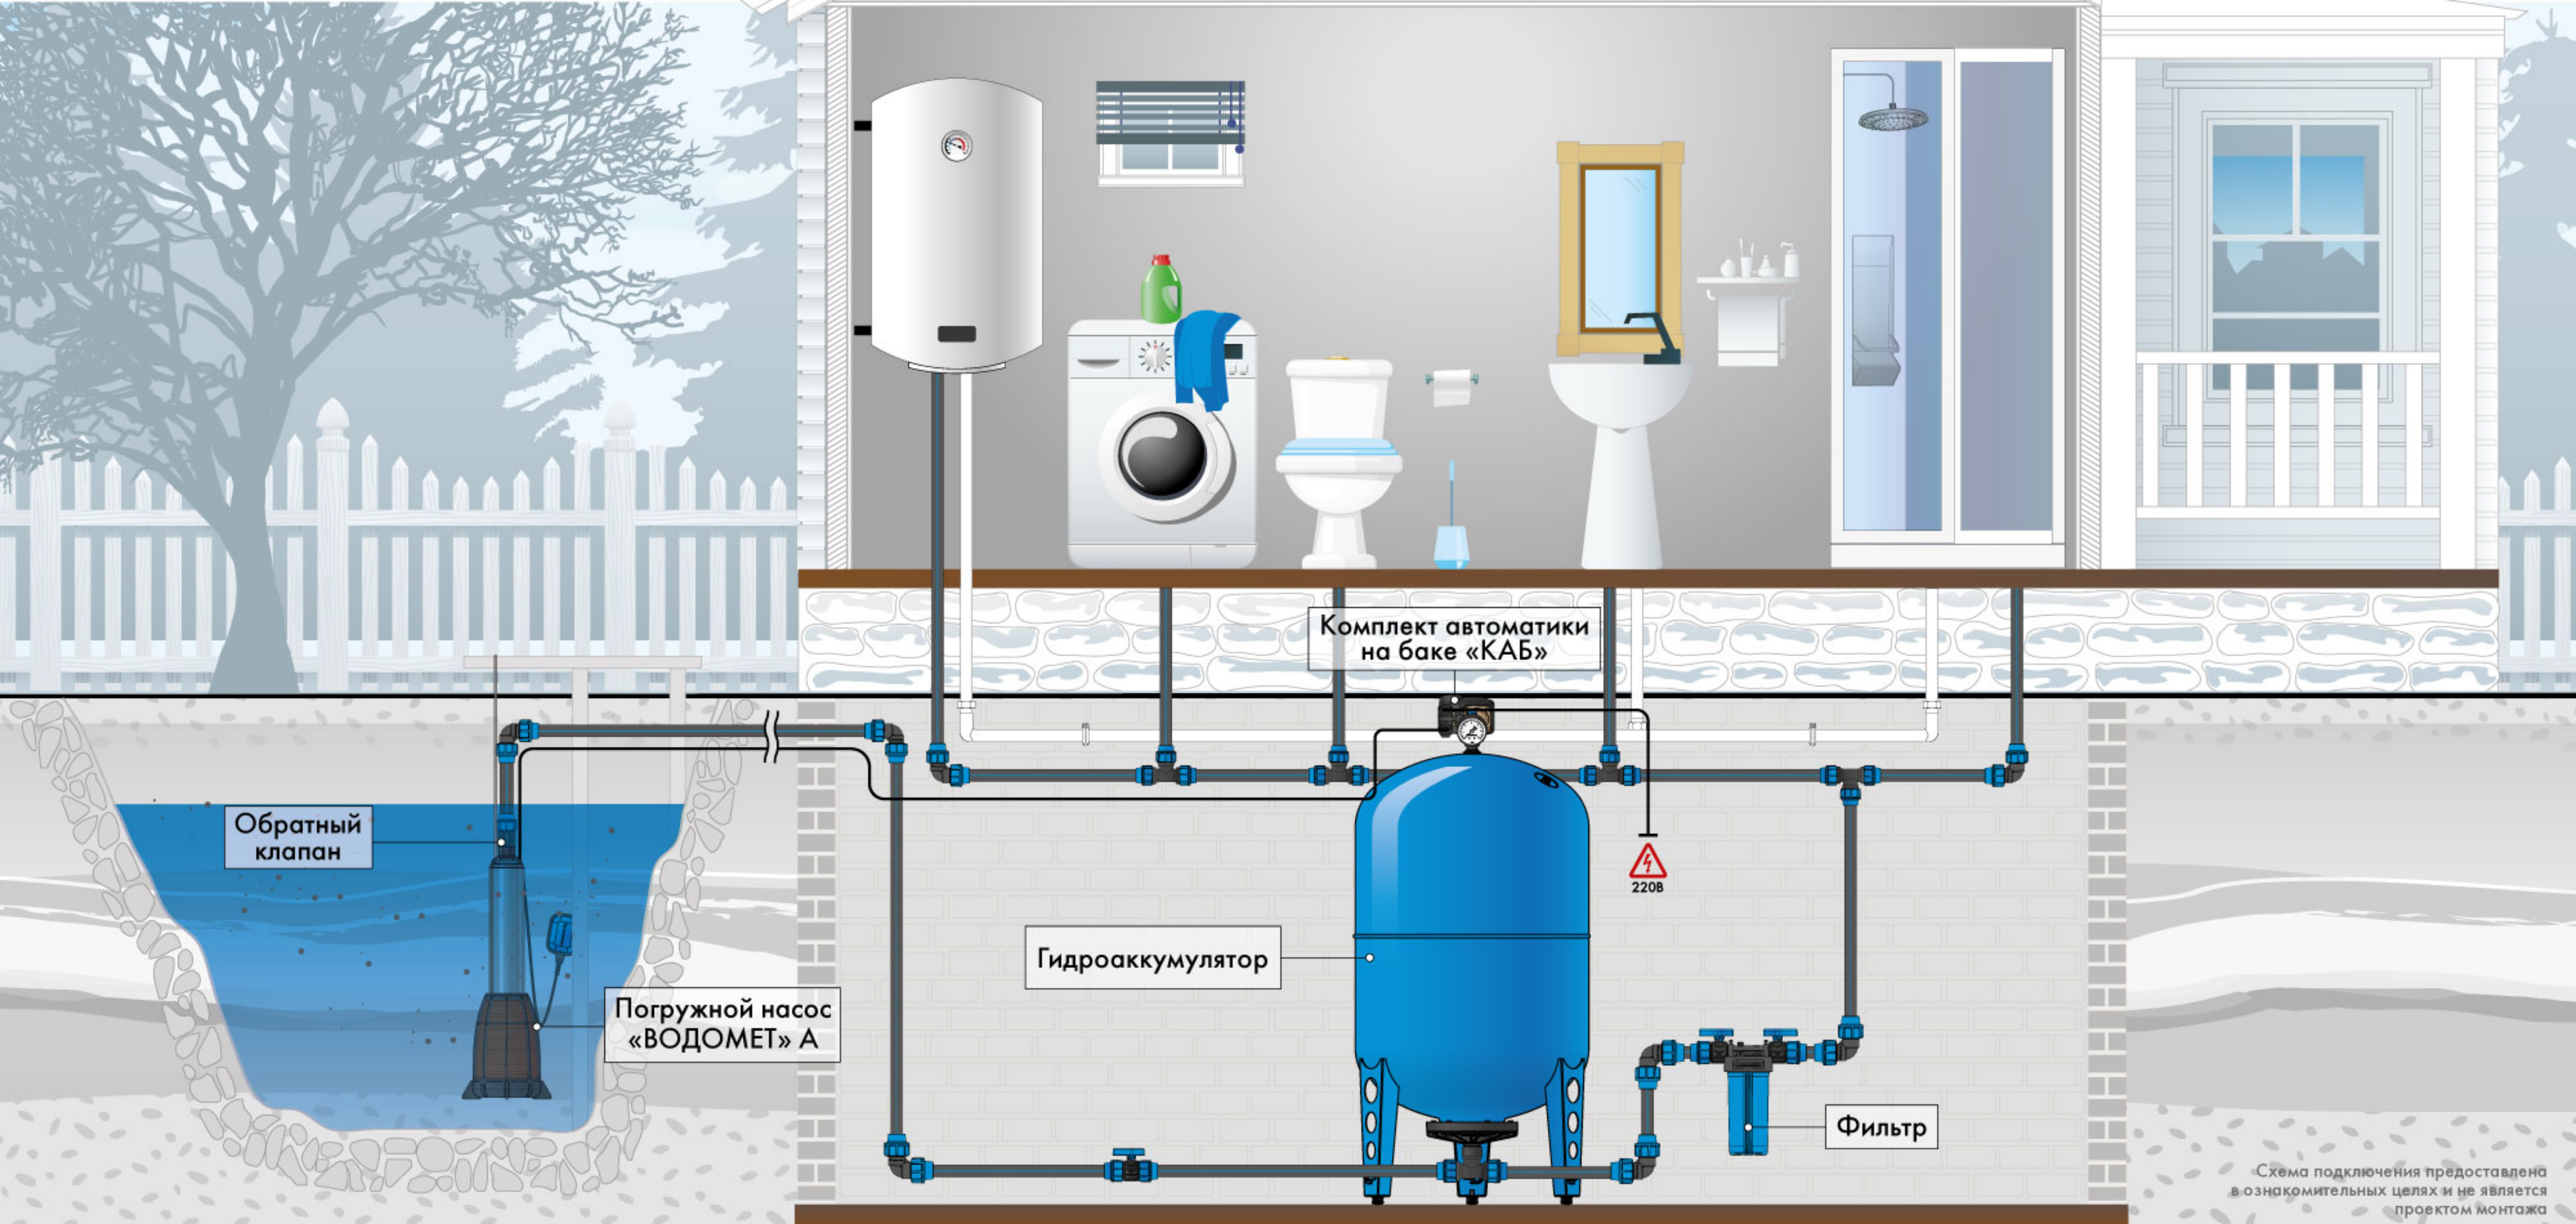
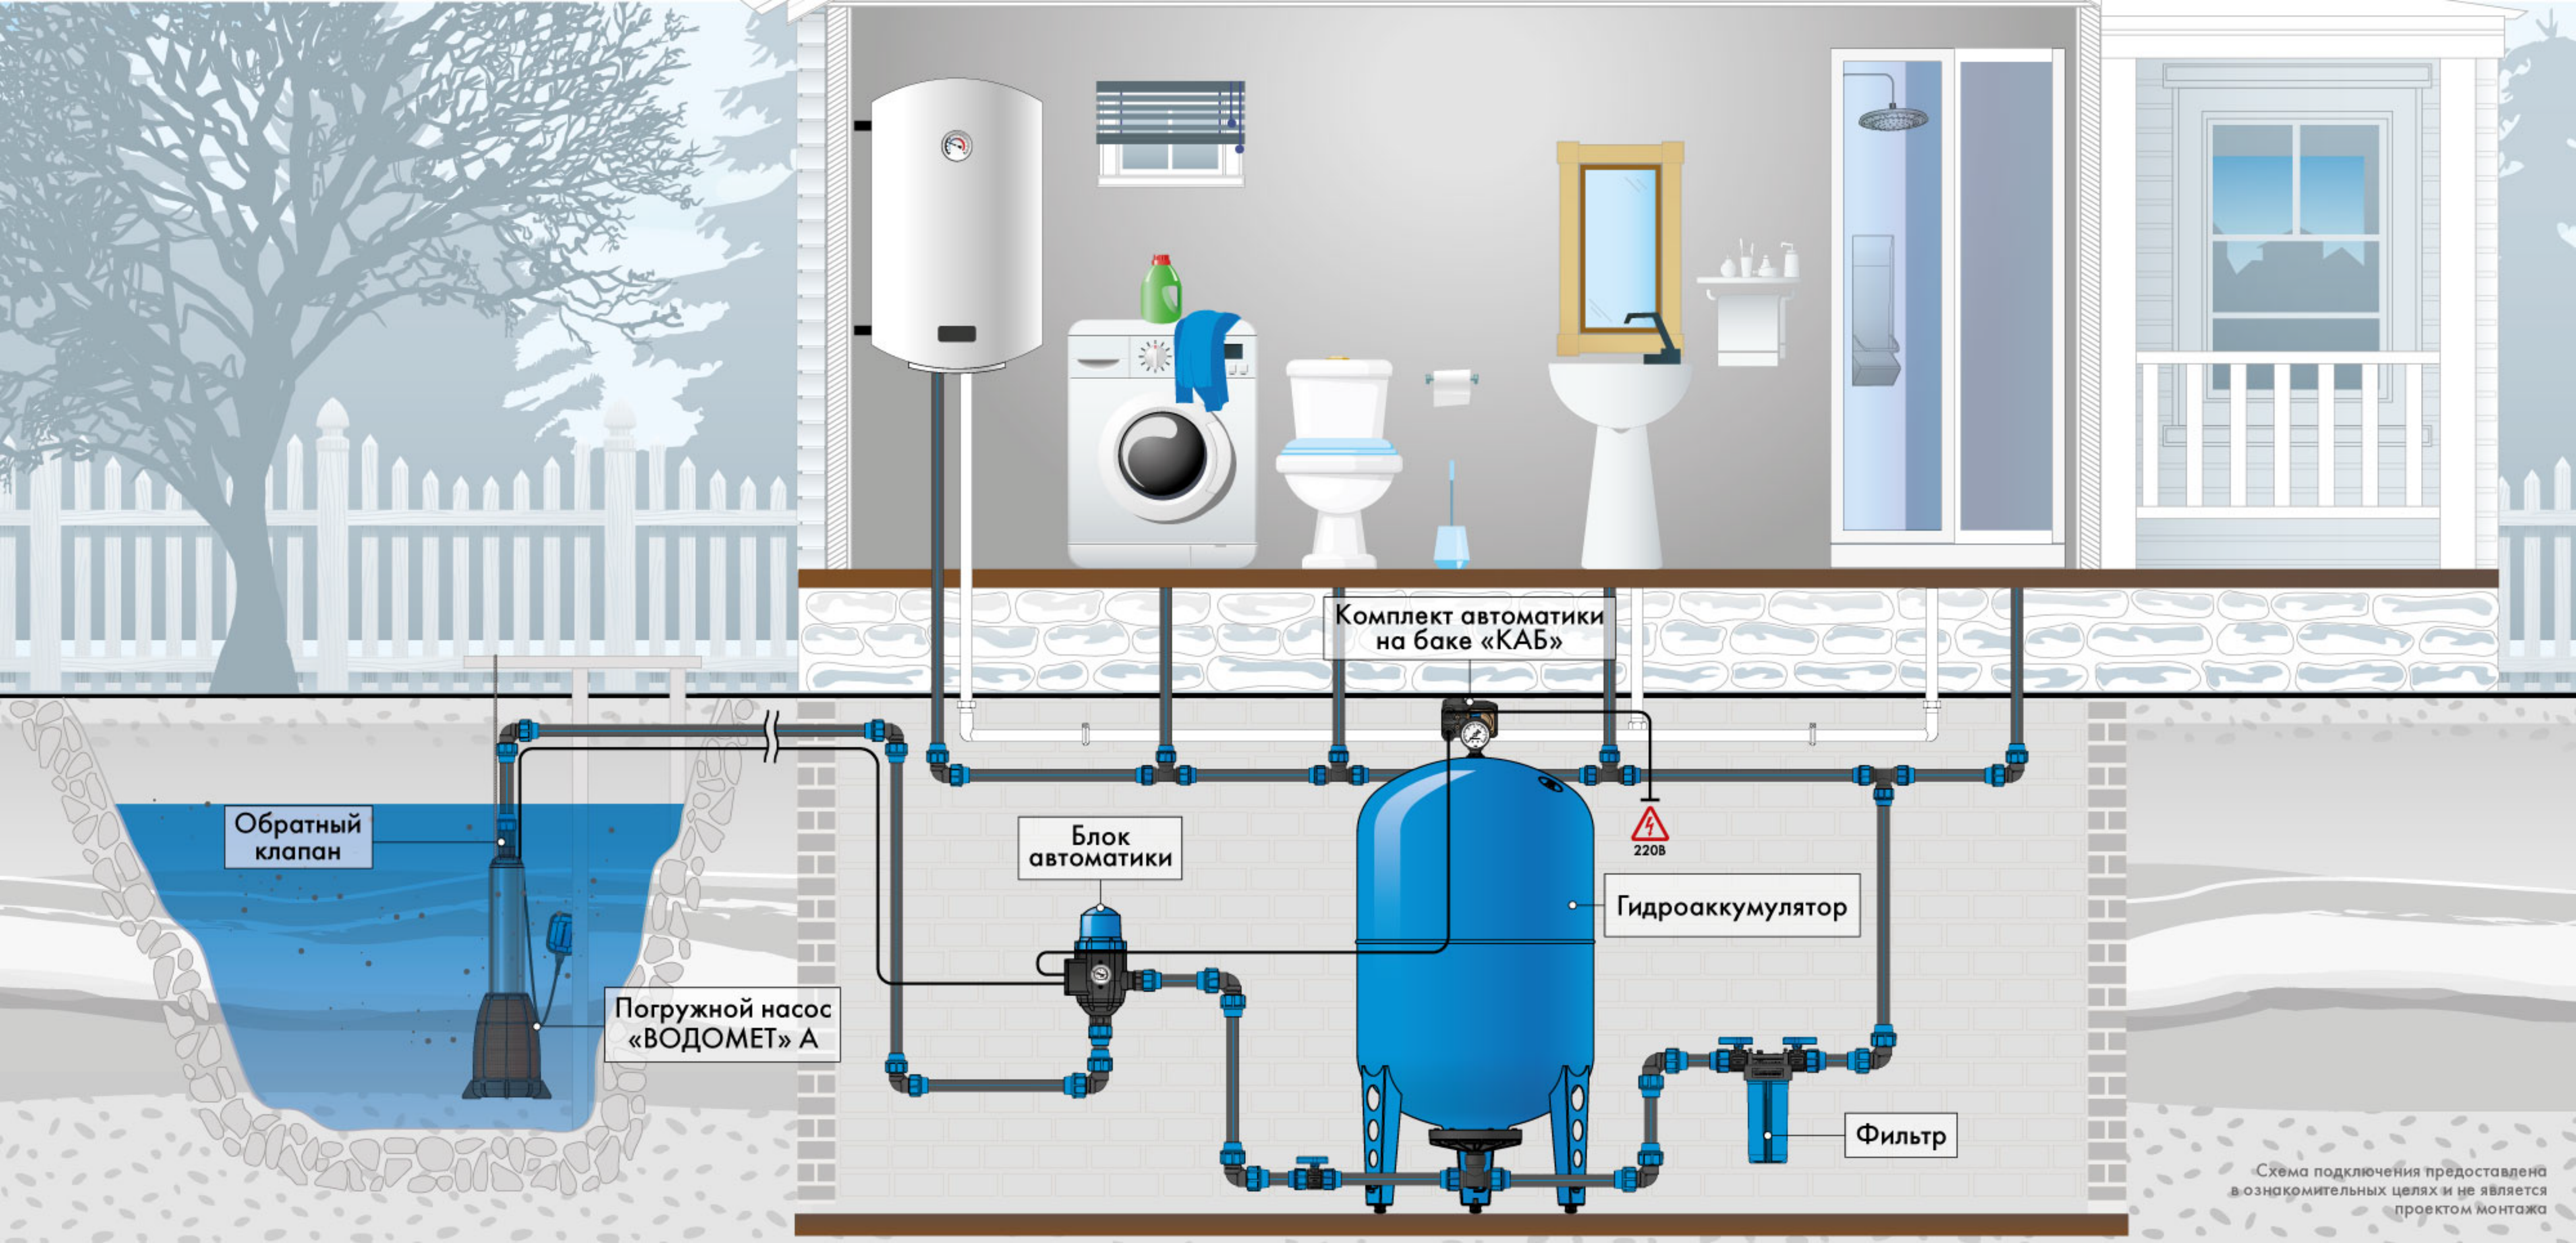
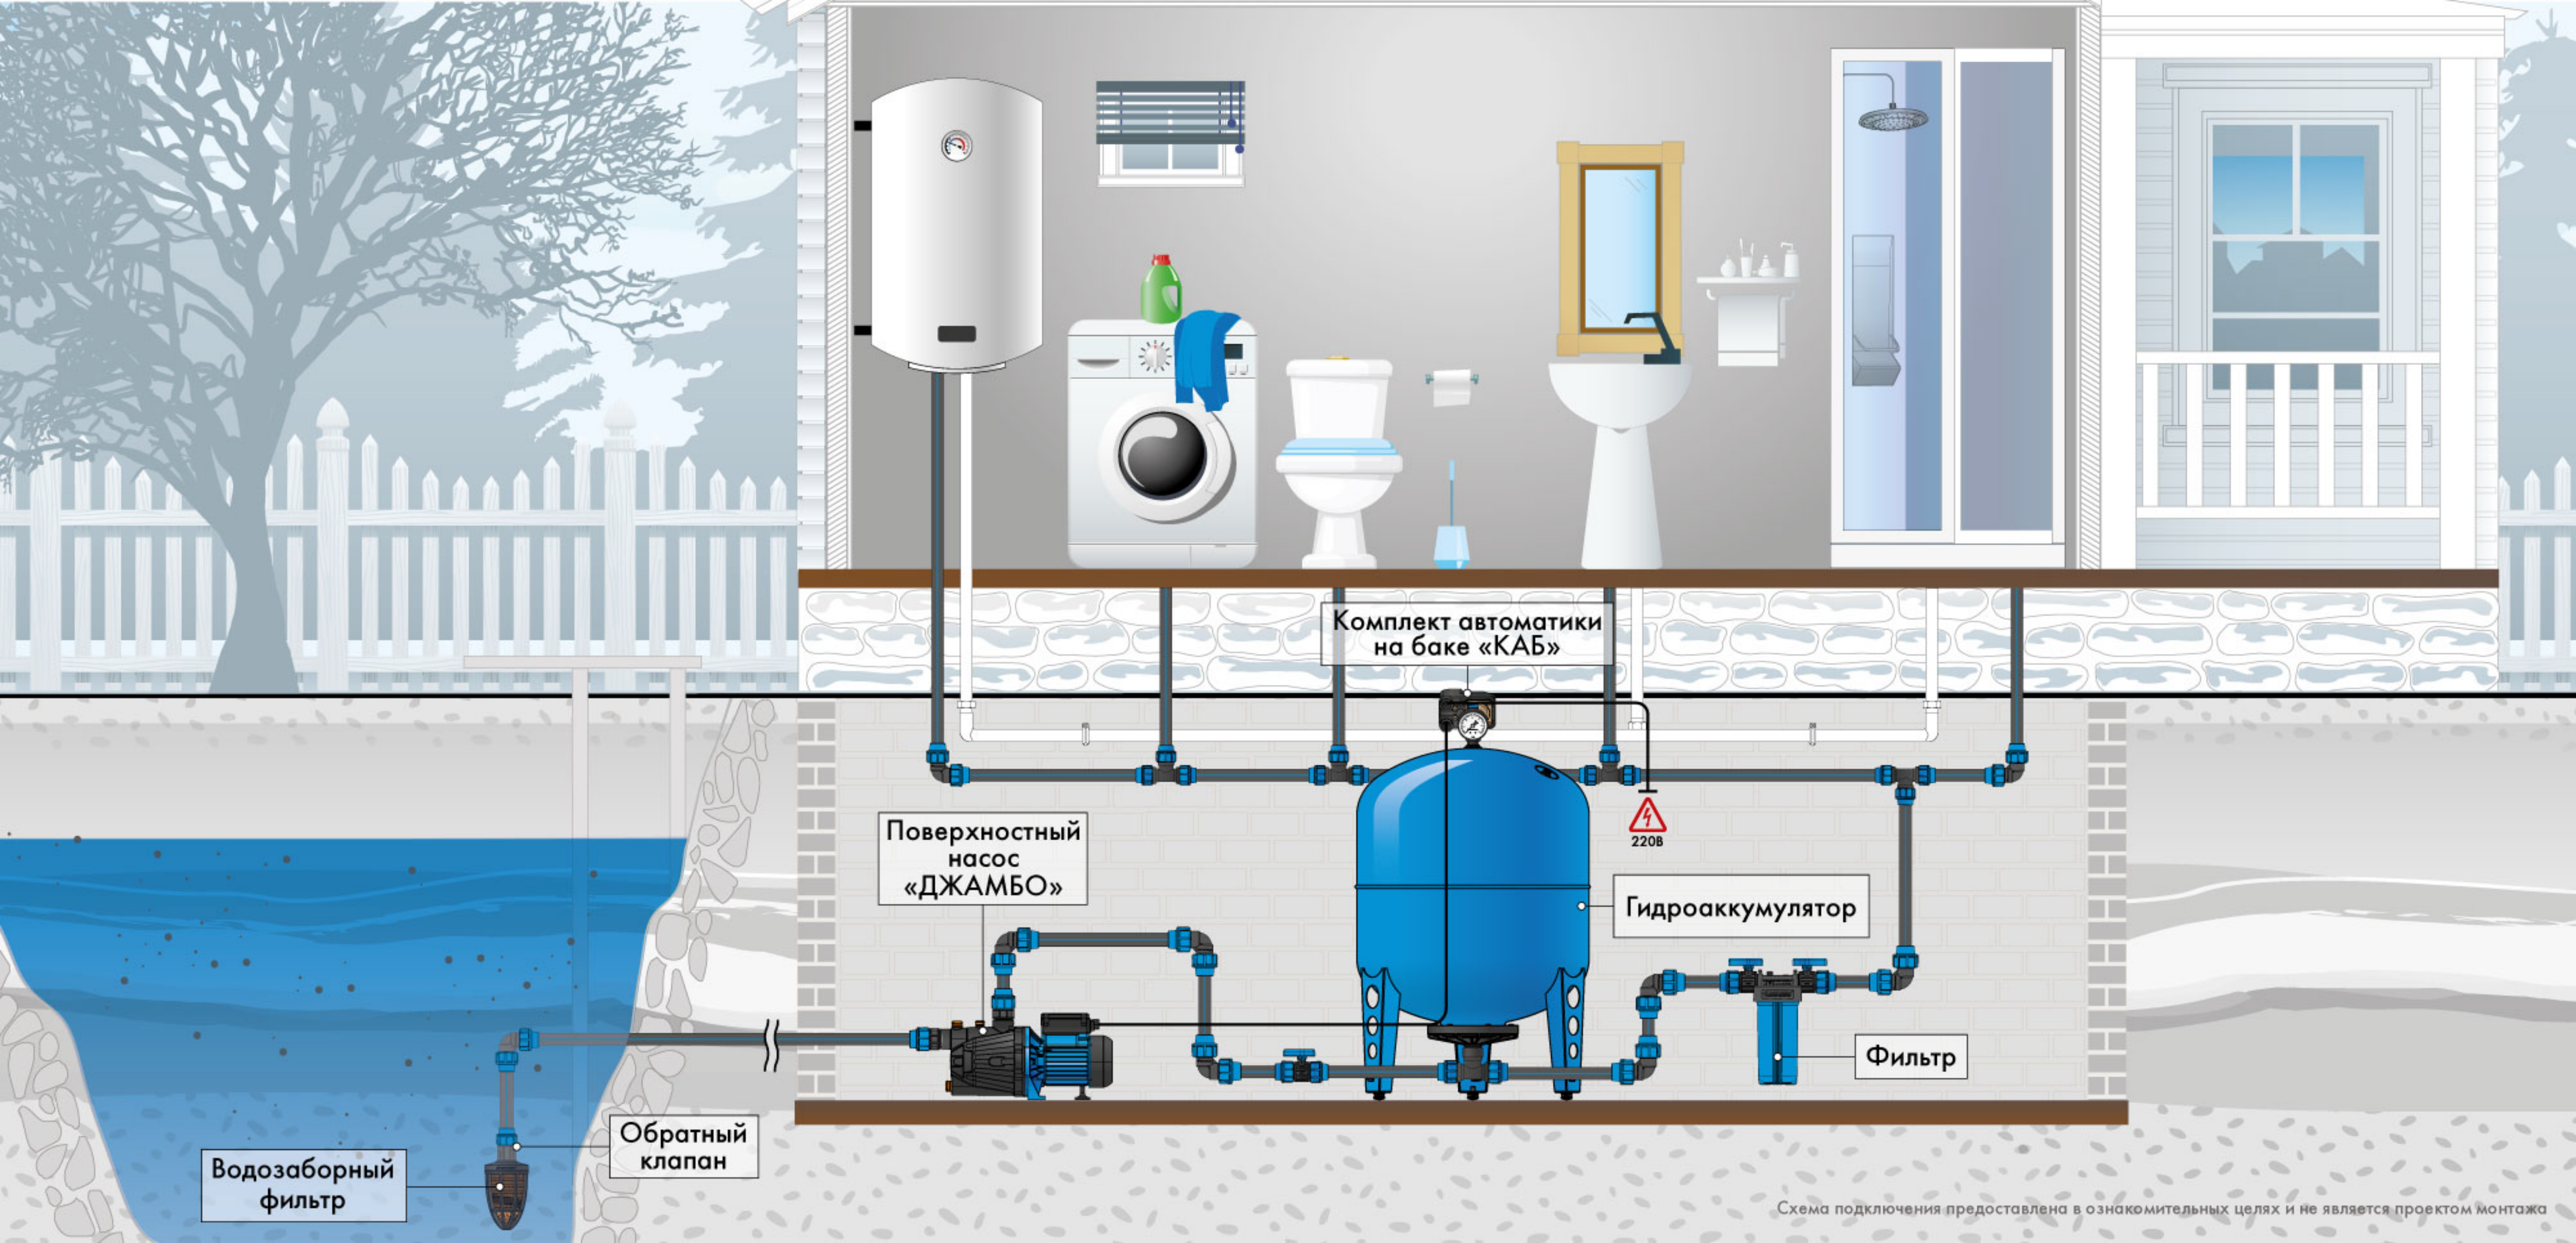
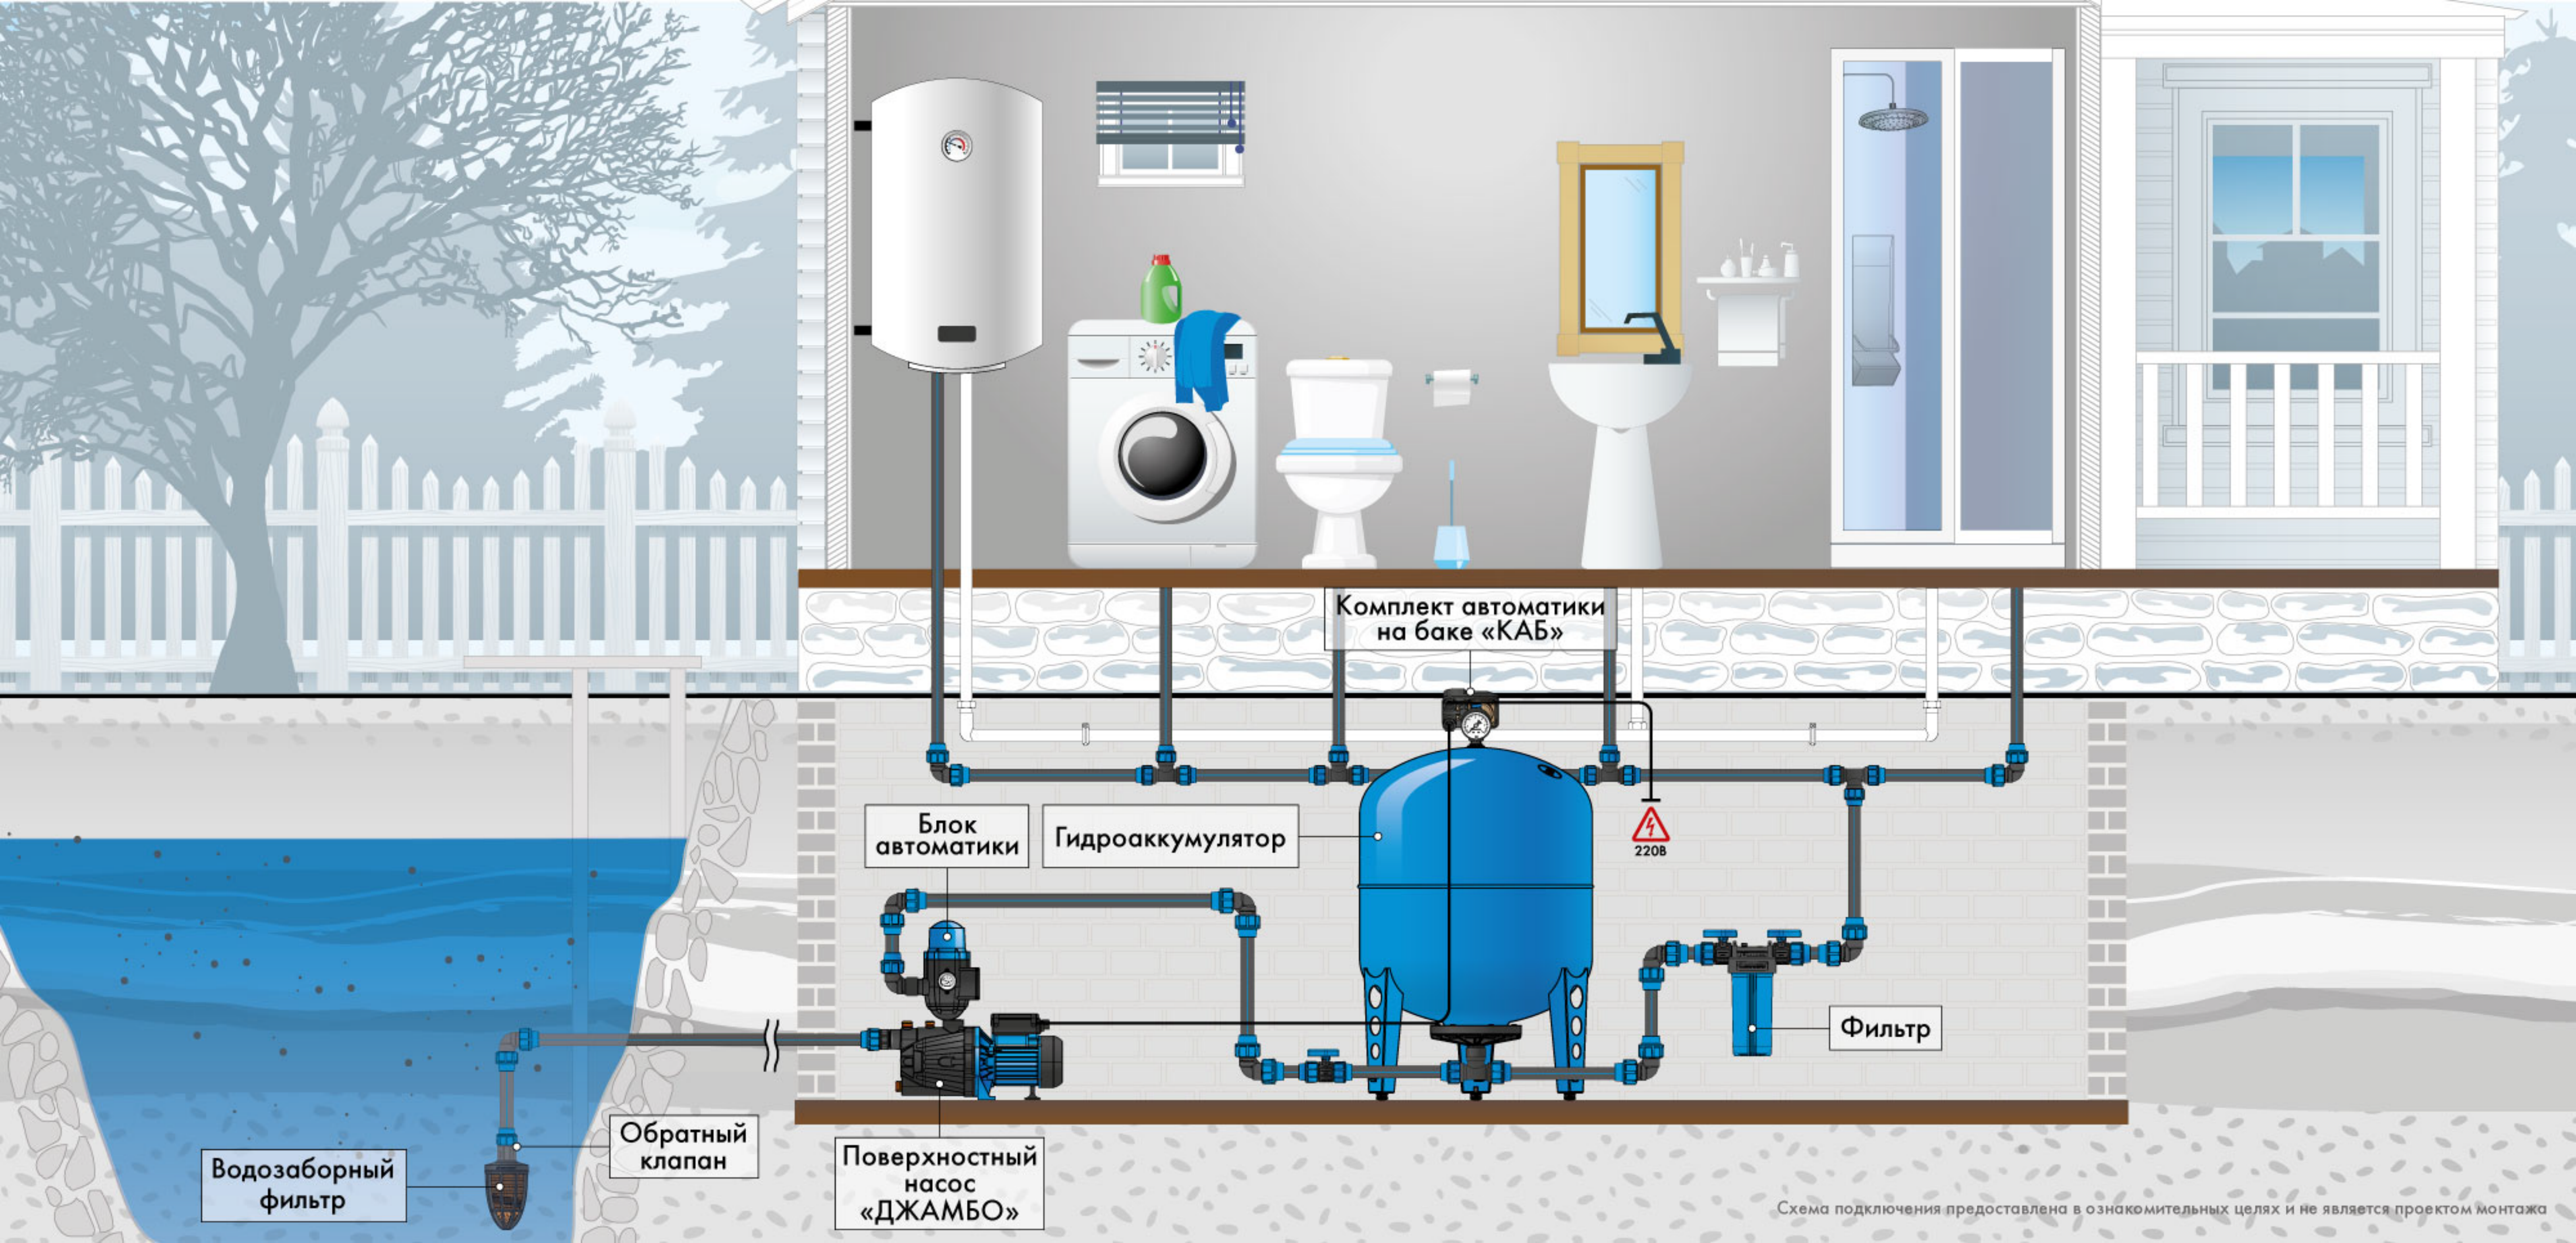


Схема подключения предоставлена
в ознакомительных целях и не является
проектом монтажа







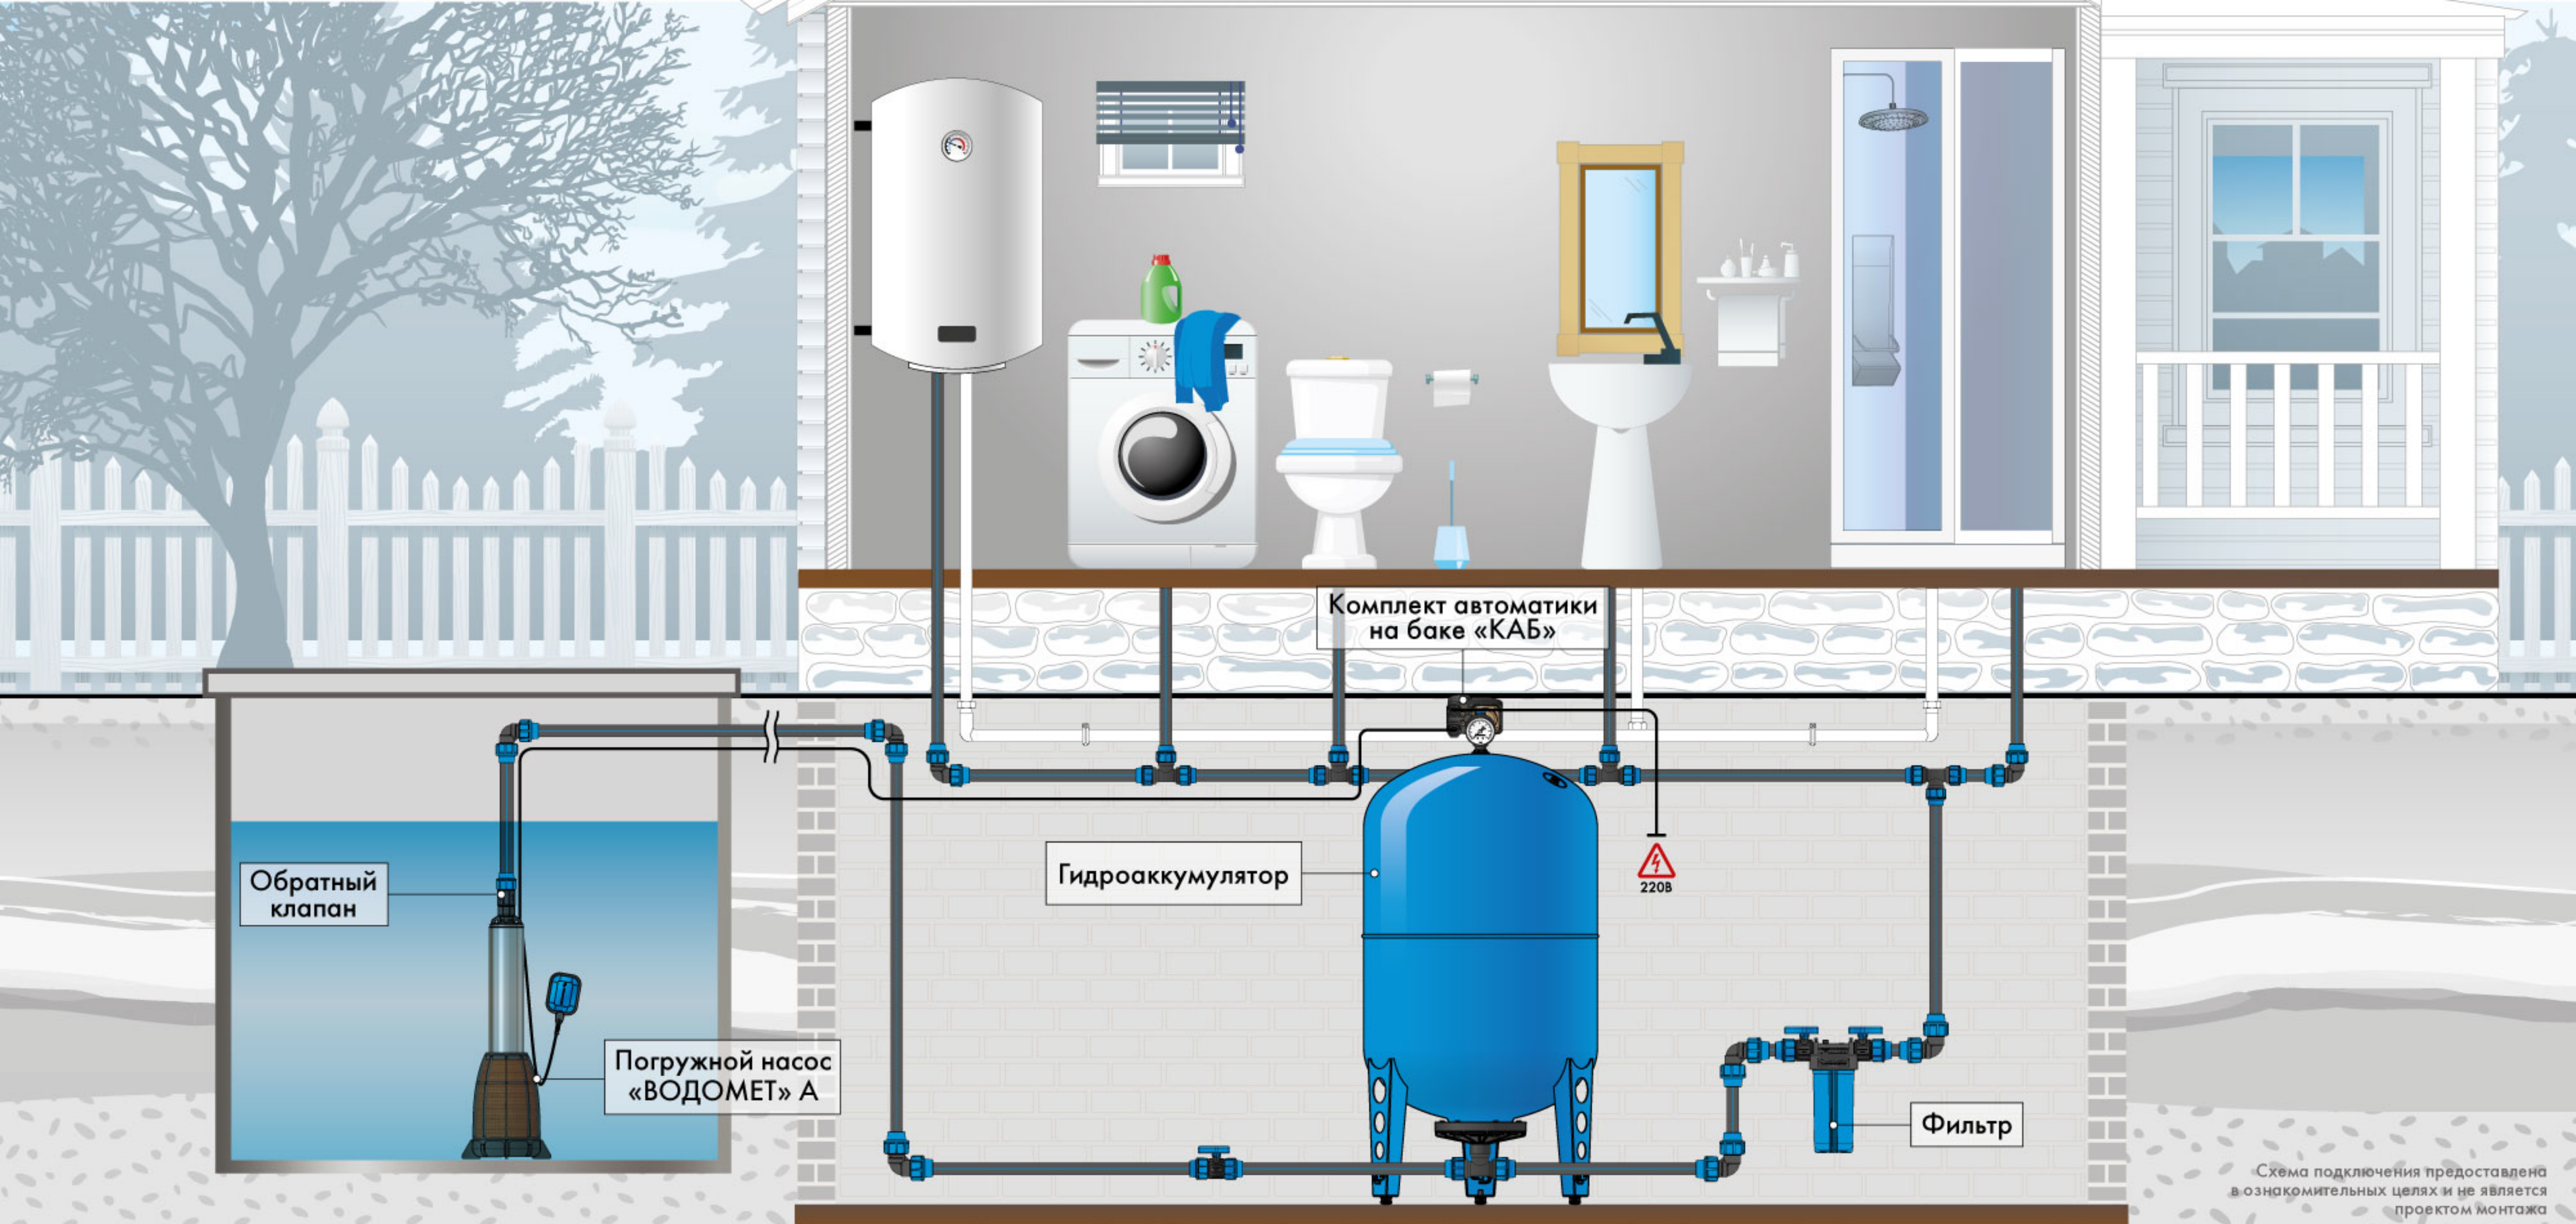


Схема подключения предоставлена
в ознакомительных целях и не является
проектом монтажа

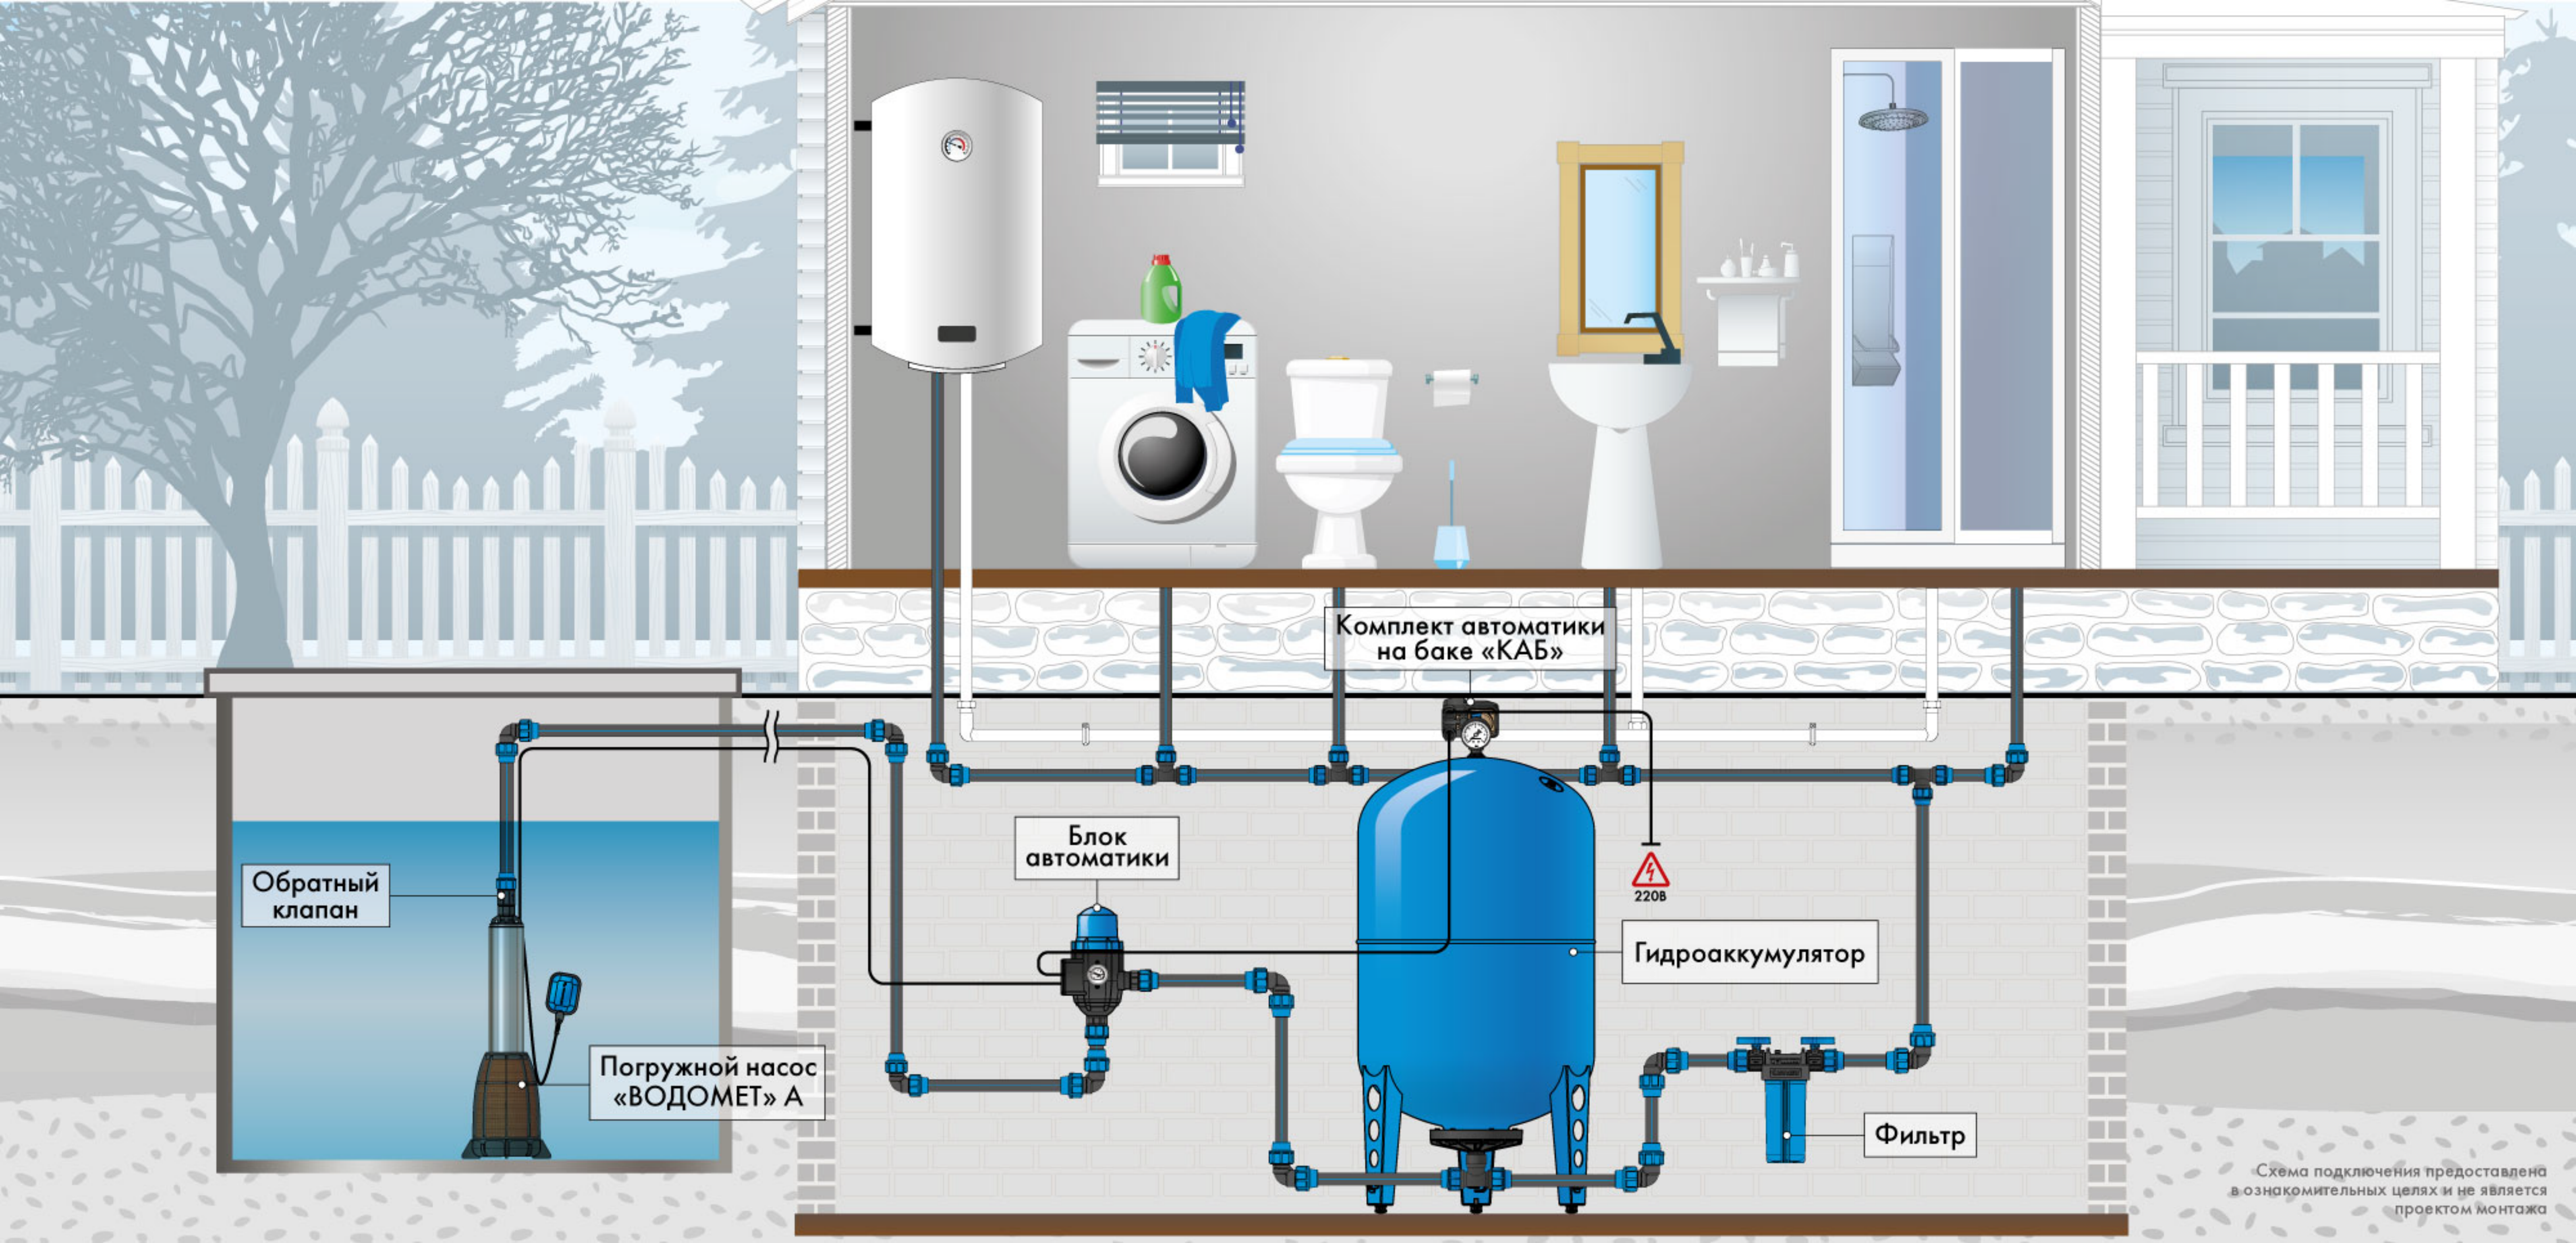


Схема подключения предоставлена
в ознакомительных целях и не является
проектом монтажа

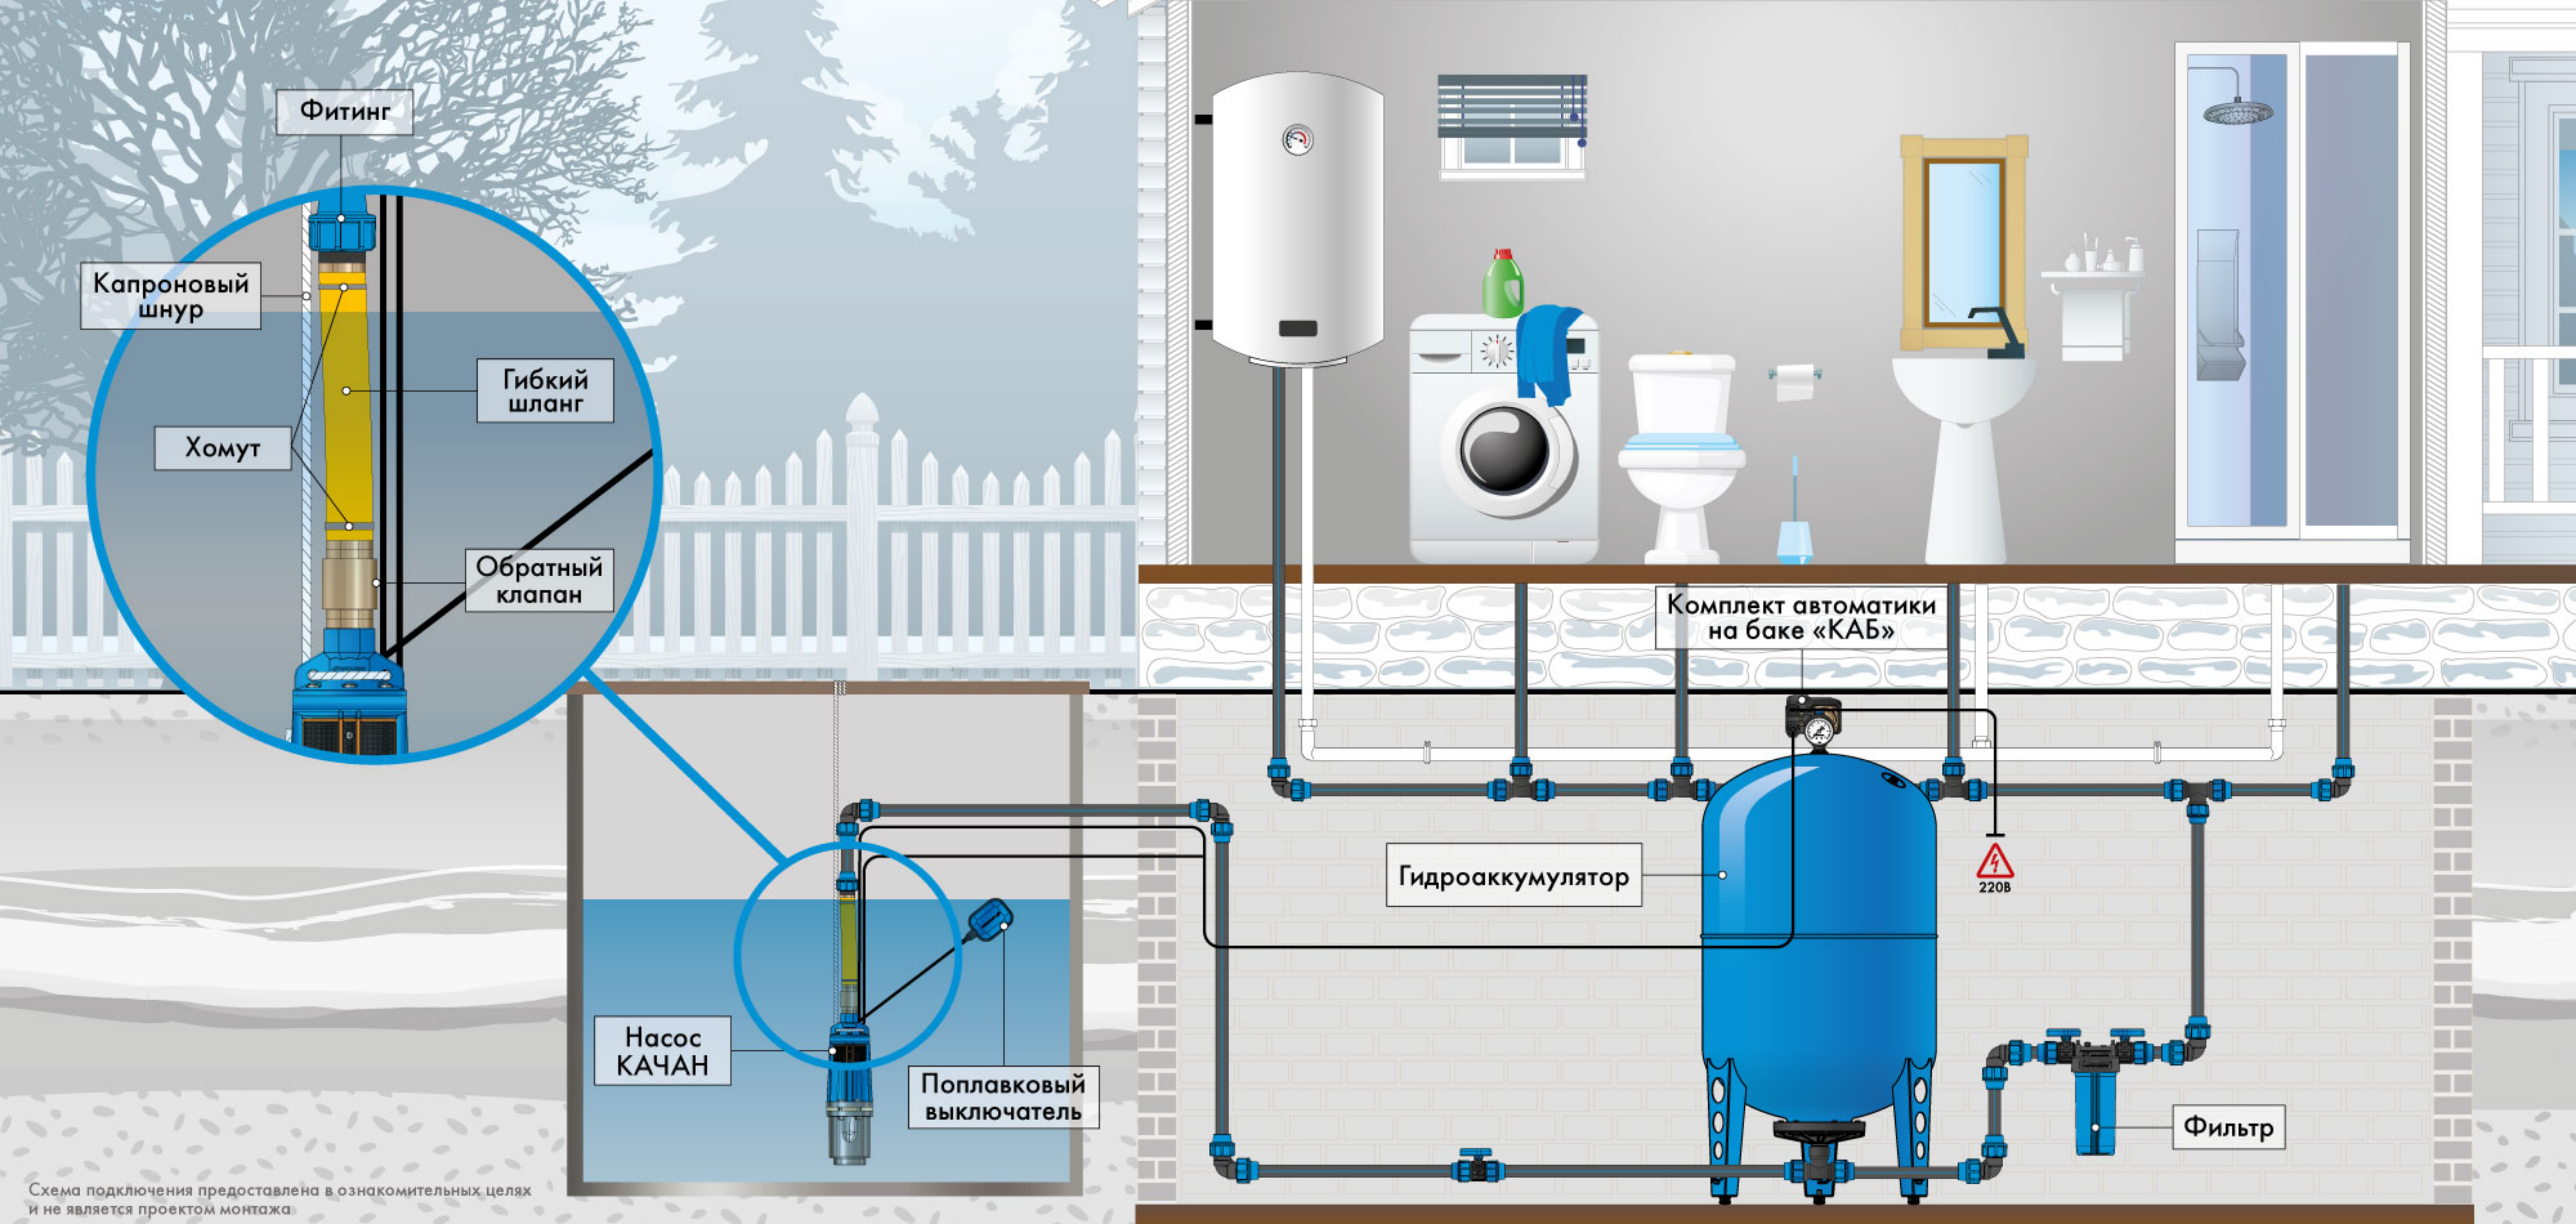


Схема подключения предоставлена в ознакомительных целях и не является проектом монтажа.

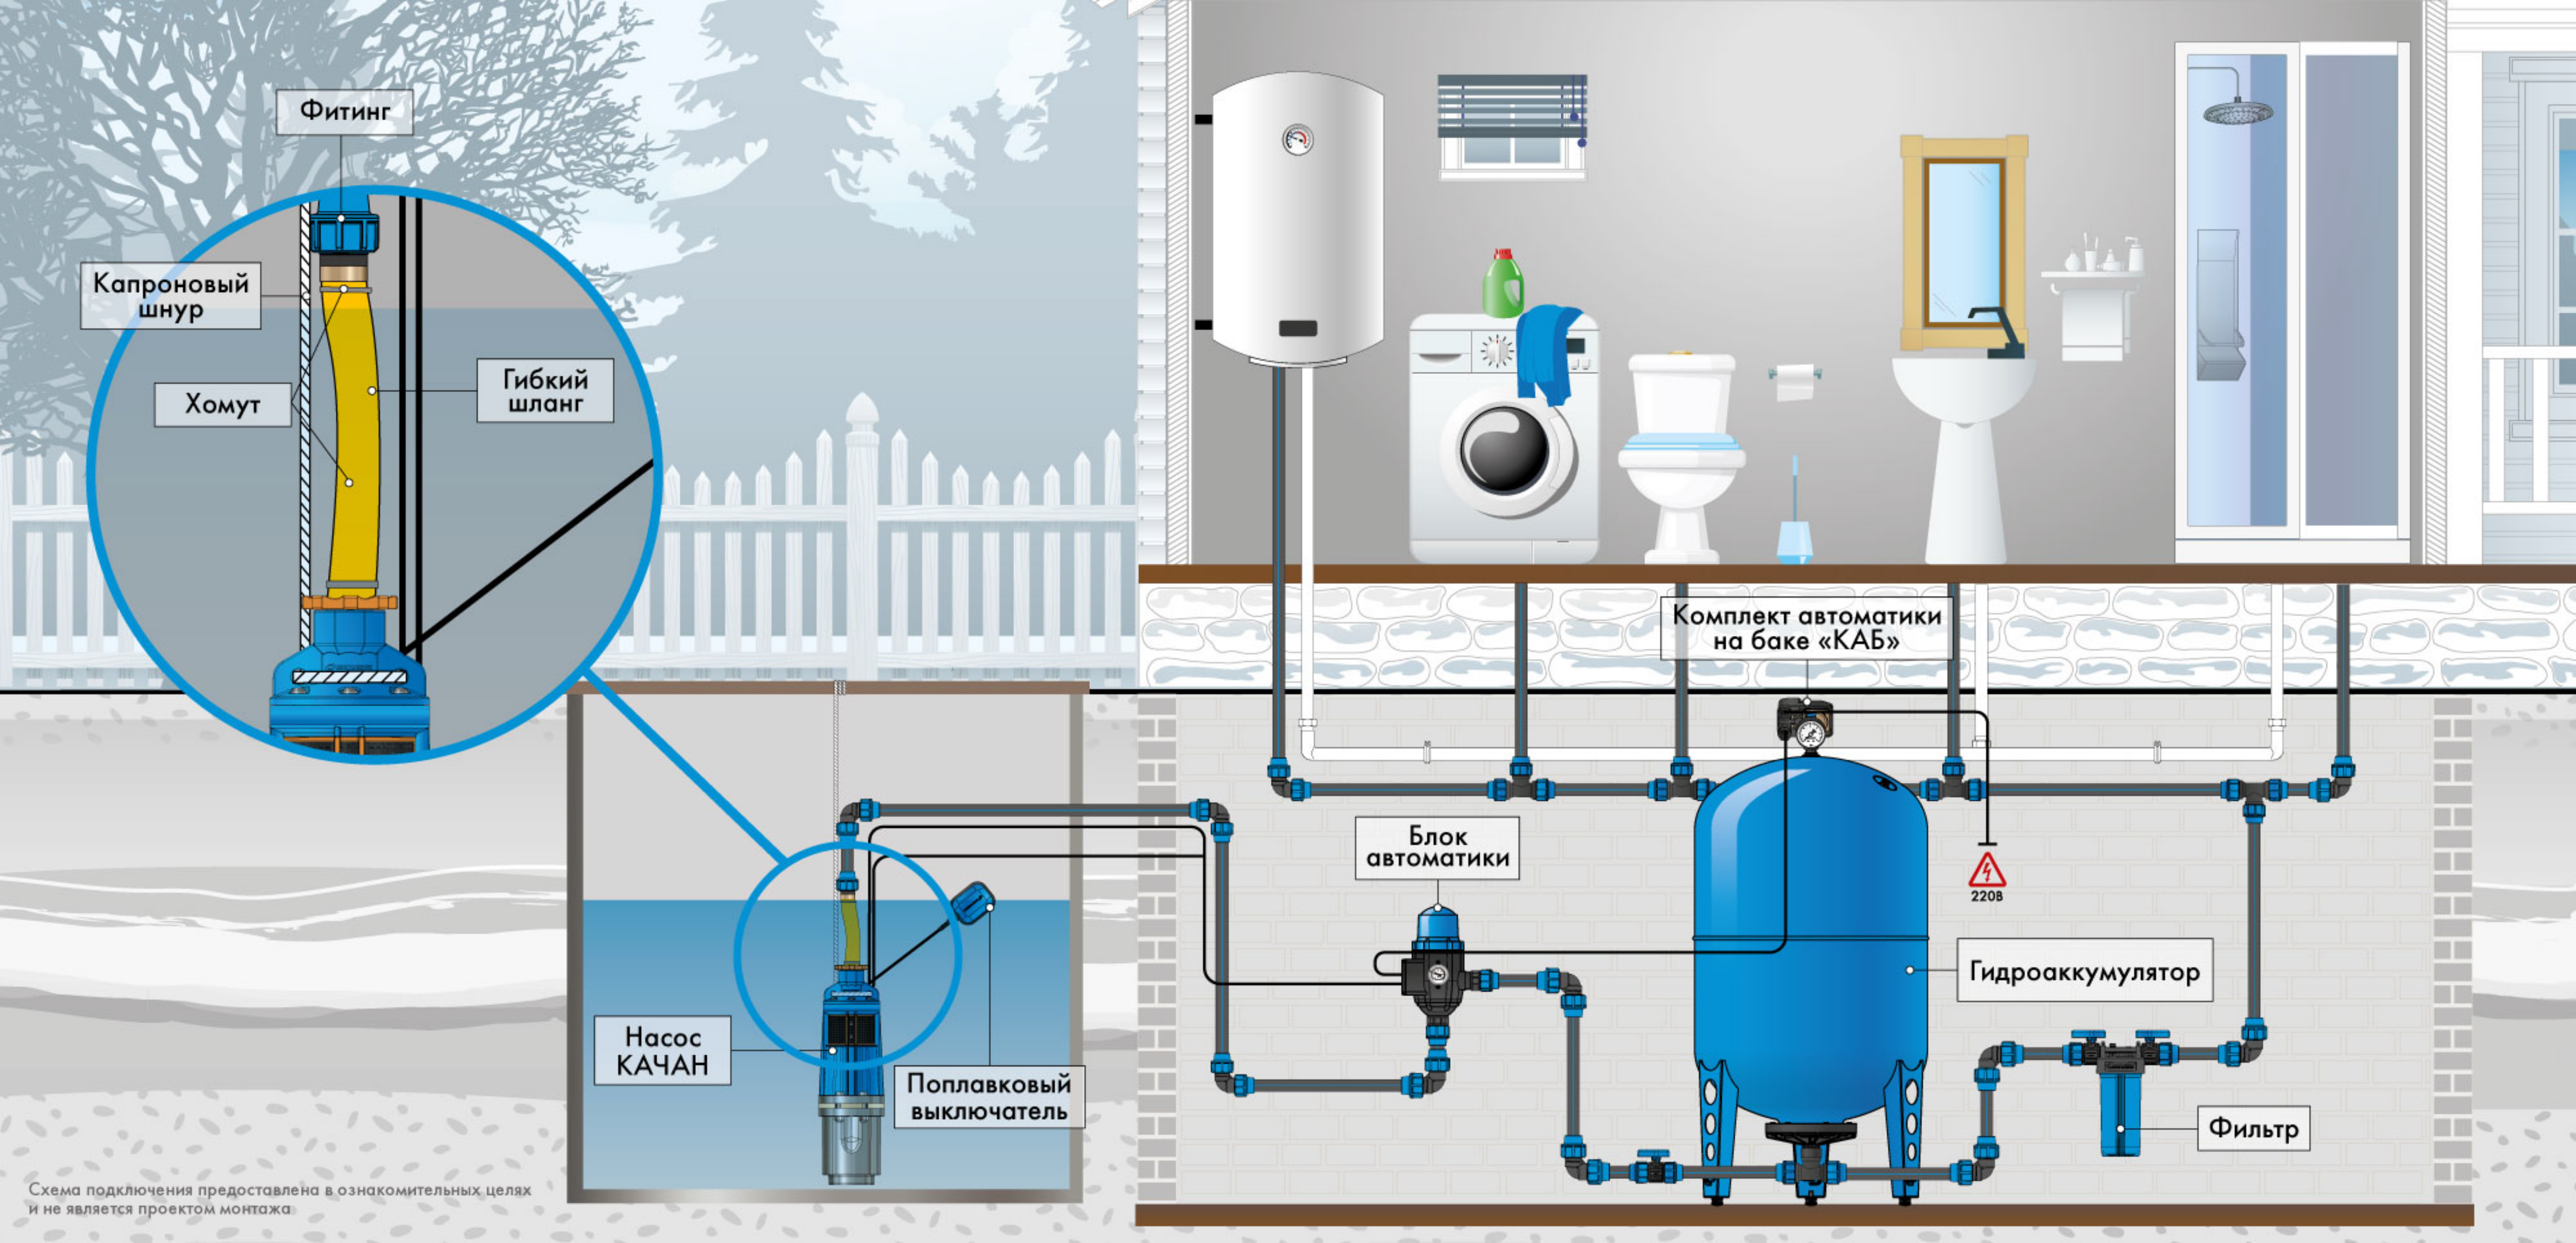


Схема подключения предоставлена в ознакомительных целях и не является проектом монтажа.